



指 定 道 路 調 書

整理番号	3	指定道路図対象番号	A-003	指定道路の種類	二項道路
指定の年月日	S. 62. 8. 28	指定道路の延長 (m)	160. 50	指定道路の幅員 (m)	4. 0
指定道路の位置	起点右	中野町丙1329-1	終点右	中野町丙1348-1	
	起点左	中野町丙1380-2	終点左	中野町丙1371-1	
その他	里道	既存幅員 (m)	1. 80～2. 60		

< 水平距離指定事項 >

水平距離指定の年月日		水平距離指定に係る道路の部分の延長		水平距離 (m)	
水平距離指定に係る道路の部分の位置	起点右	終点右			
	起点左	終点左			

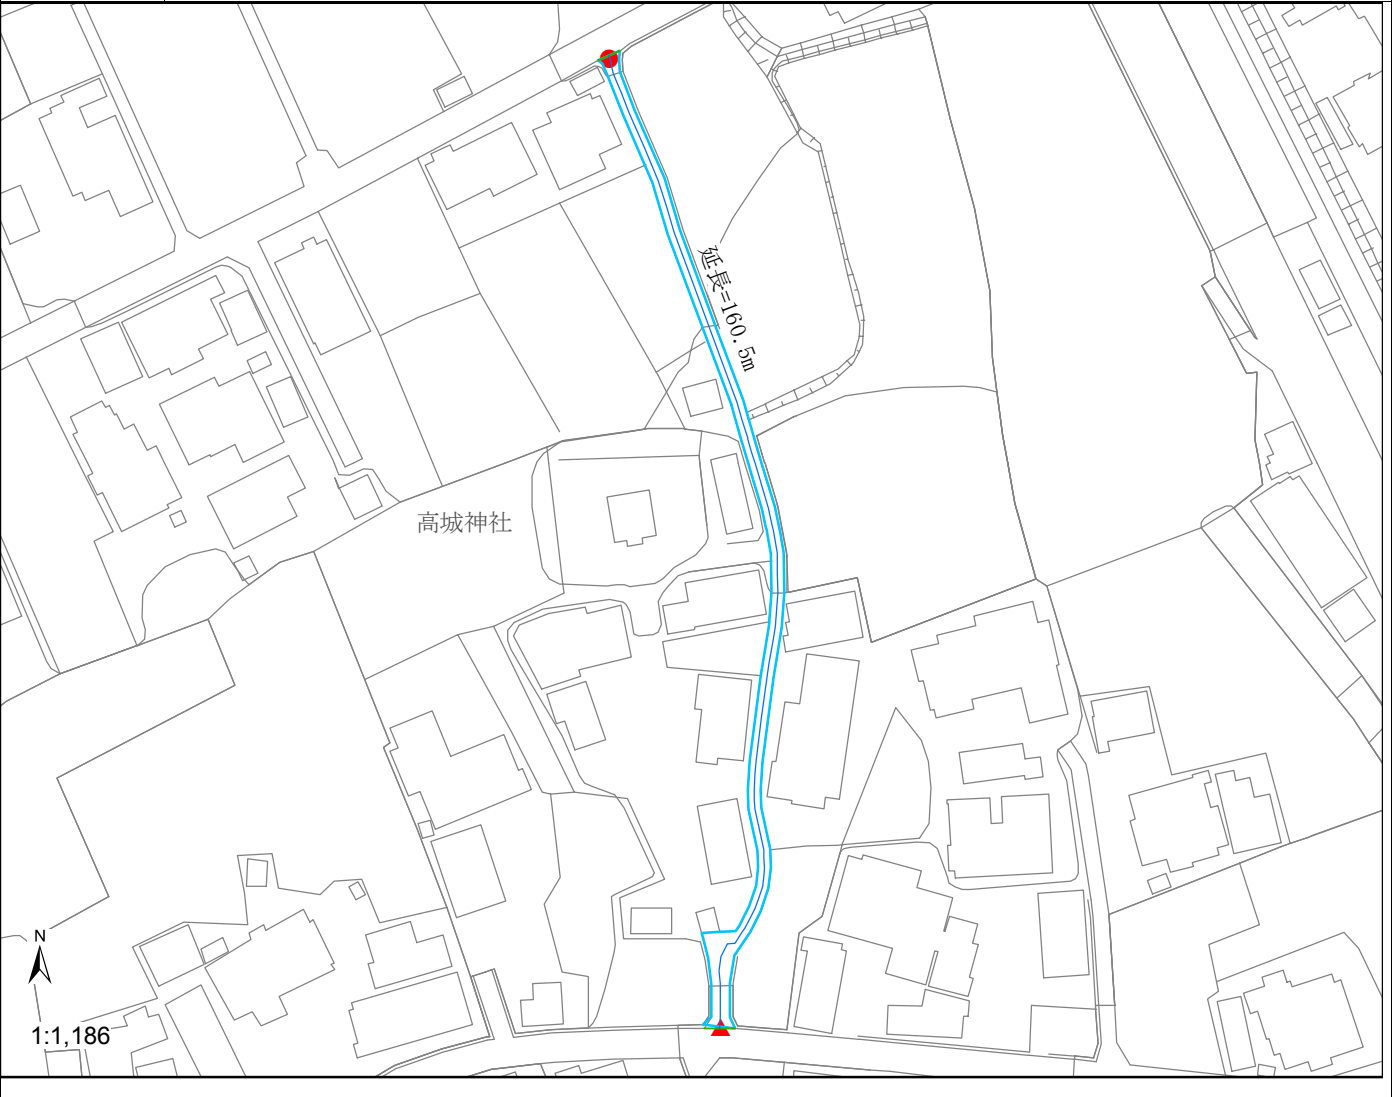

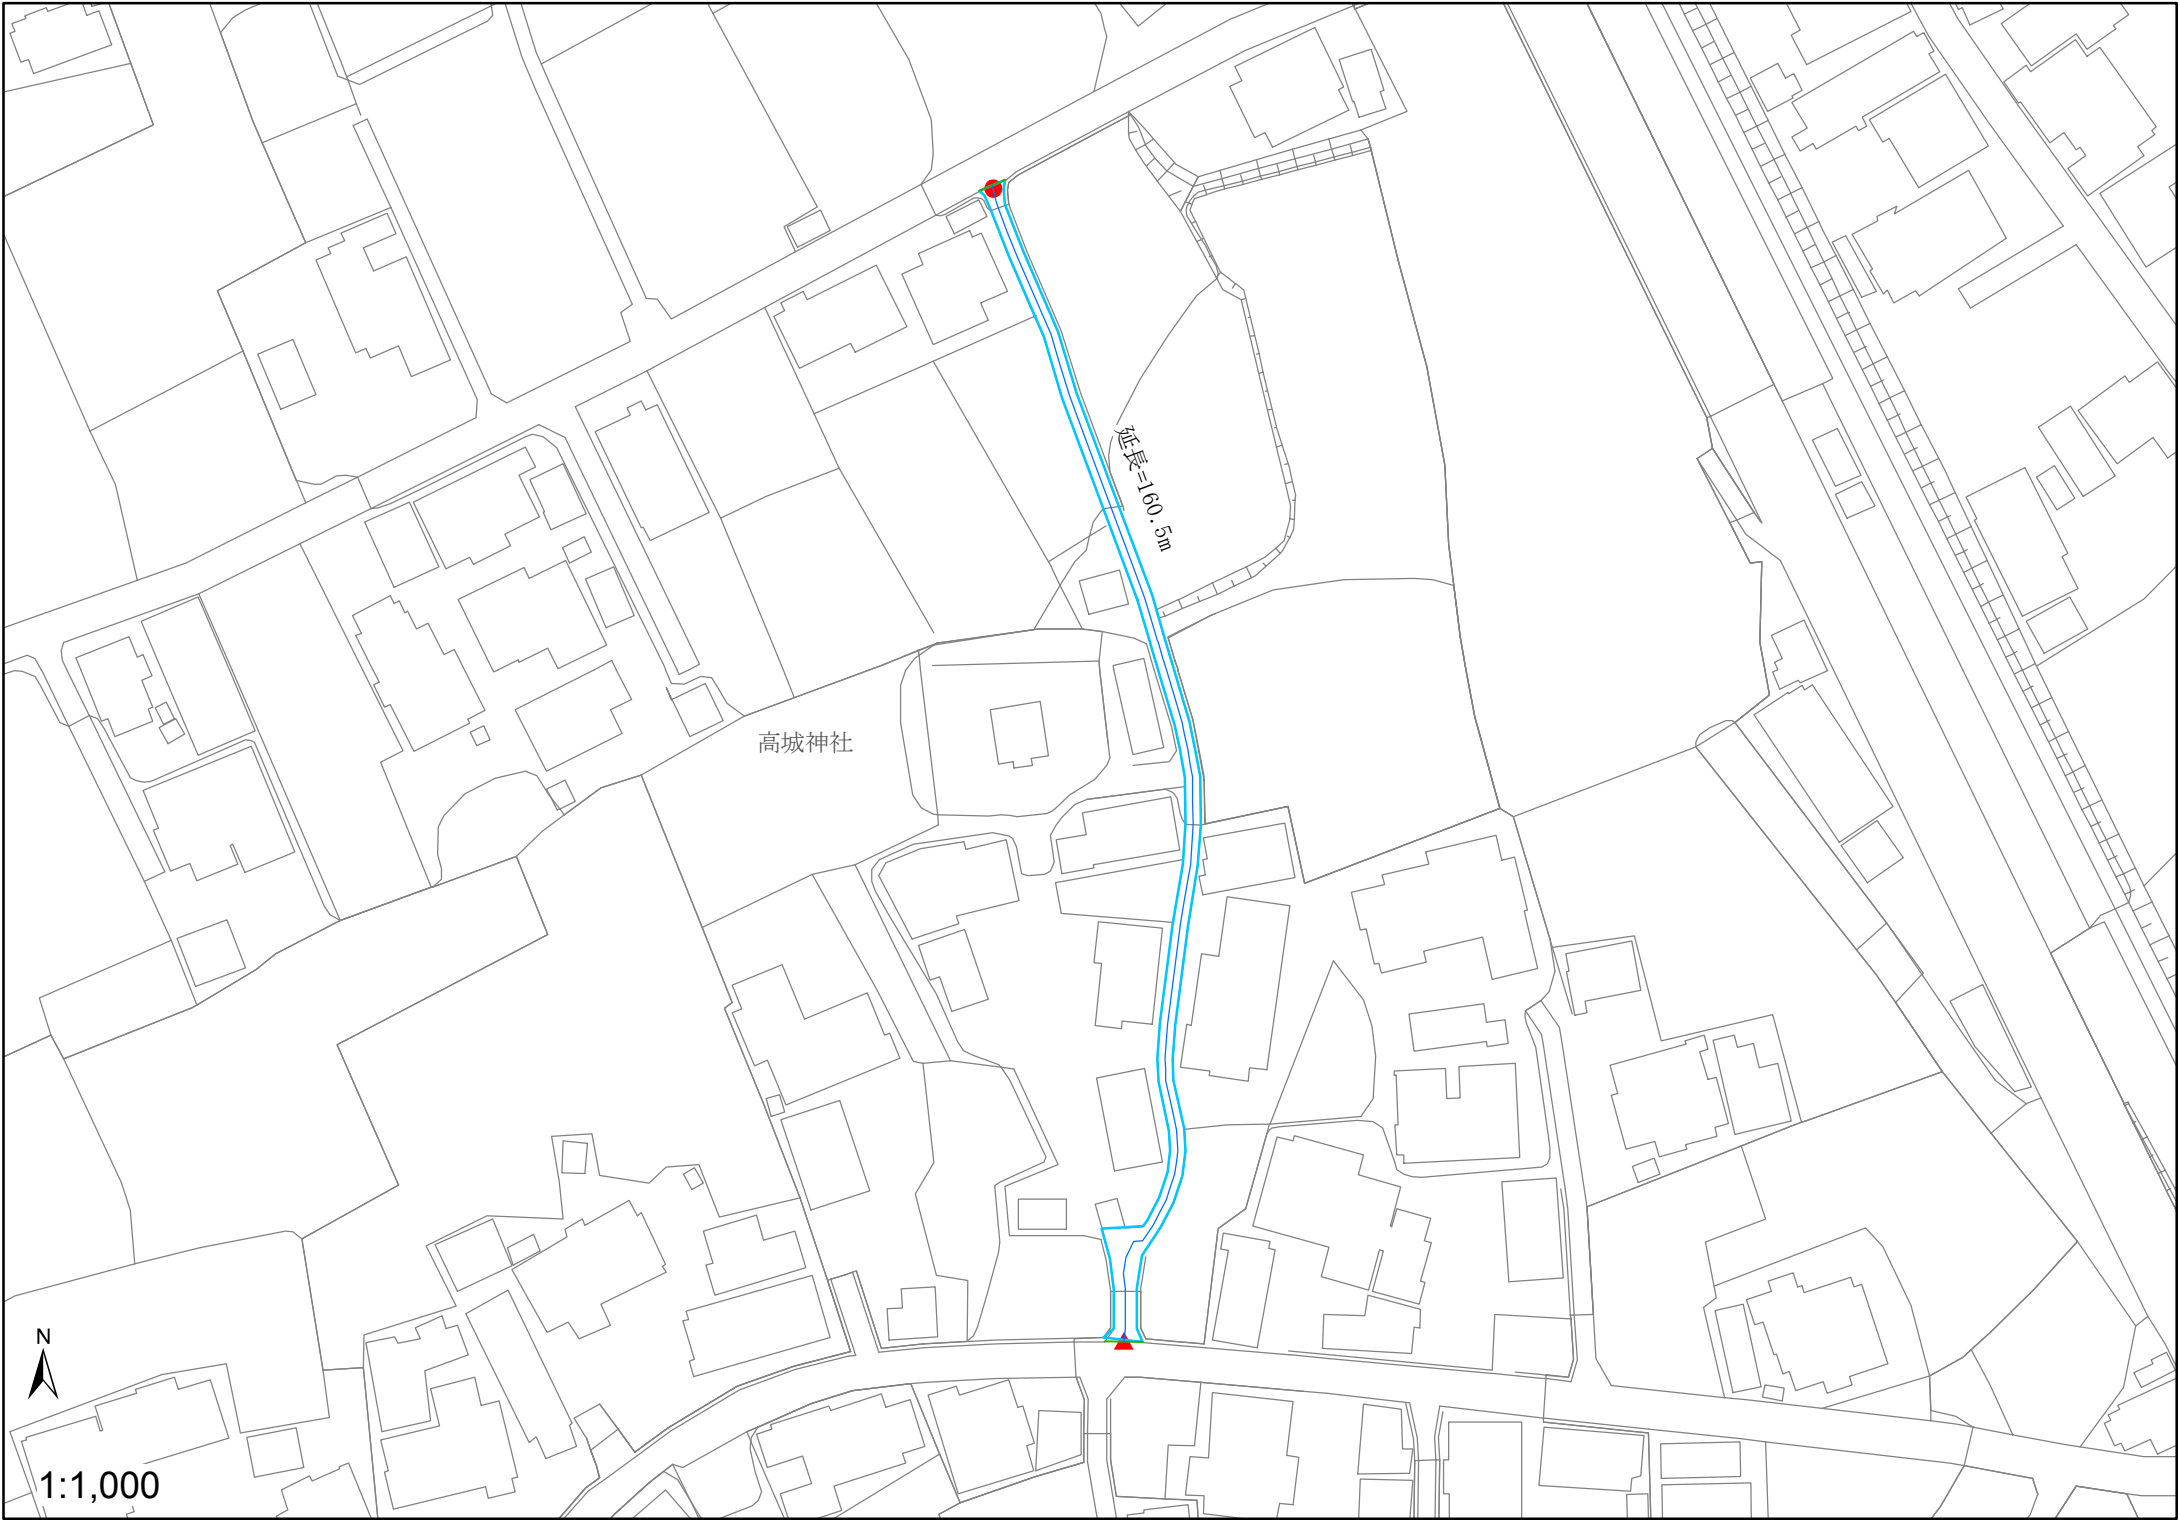

延長190.5m

高城神社



1:1,000