



指 定 道 路 調 書

整理番号	32	指定道路図対象番号	A-032	指定道路の種類	二項道路
指定の年月日	S. 62. 8. 28	指定道路の延長 (m)	285. 30	指定道路の幅員 (m)	4. 0
指定道路の位置	起点右	下宮町甲2420, 2419	終点右	下宮町甲2352, 2353	
	起点左	下宮町甲2421	終点左	下宮町甲2344-3	
その他	公	既存幅員 (m)	3. 50～4. 20		

< 水平距離指定事項 >

水平距離指定の年月日		水平距離指定に係る道路の部分の延長		水平距離 (m)	
水平距離指定に係る道路の部分の位置	起点右	終点右			
	起点左	終点左			

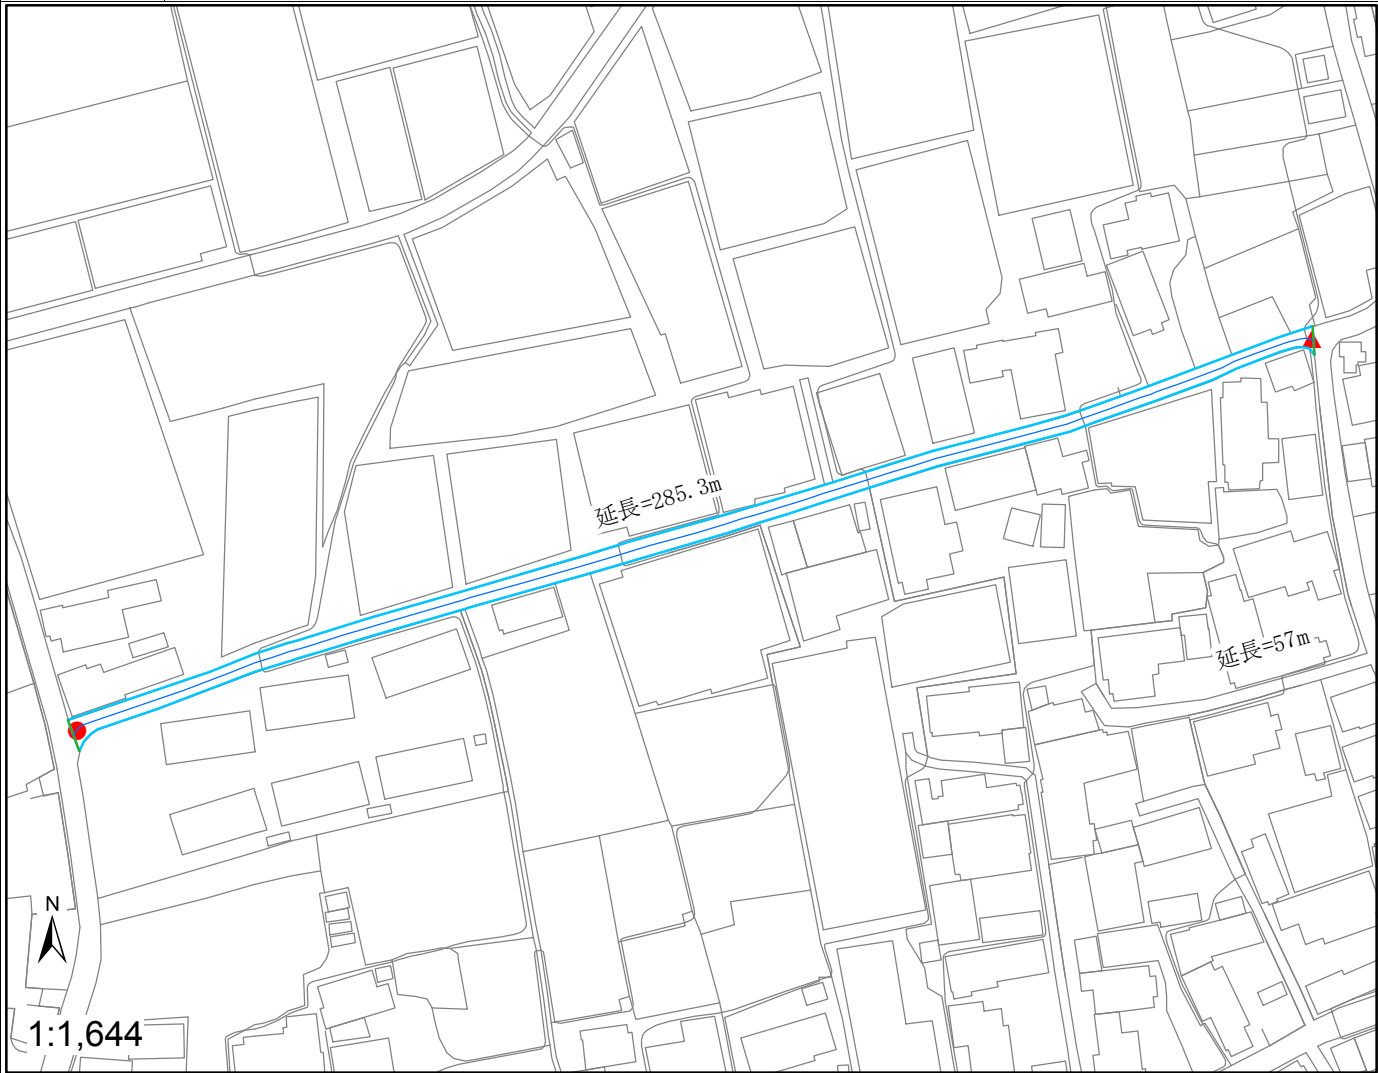

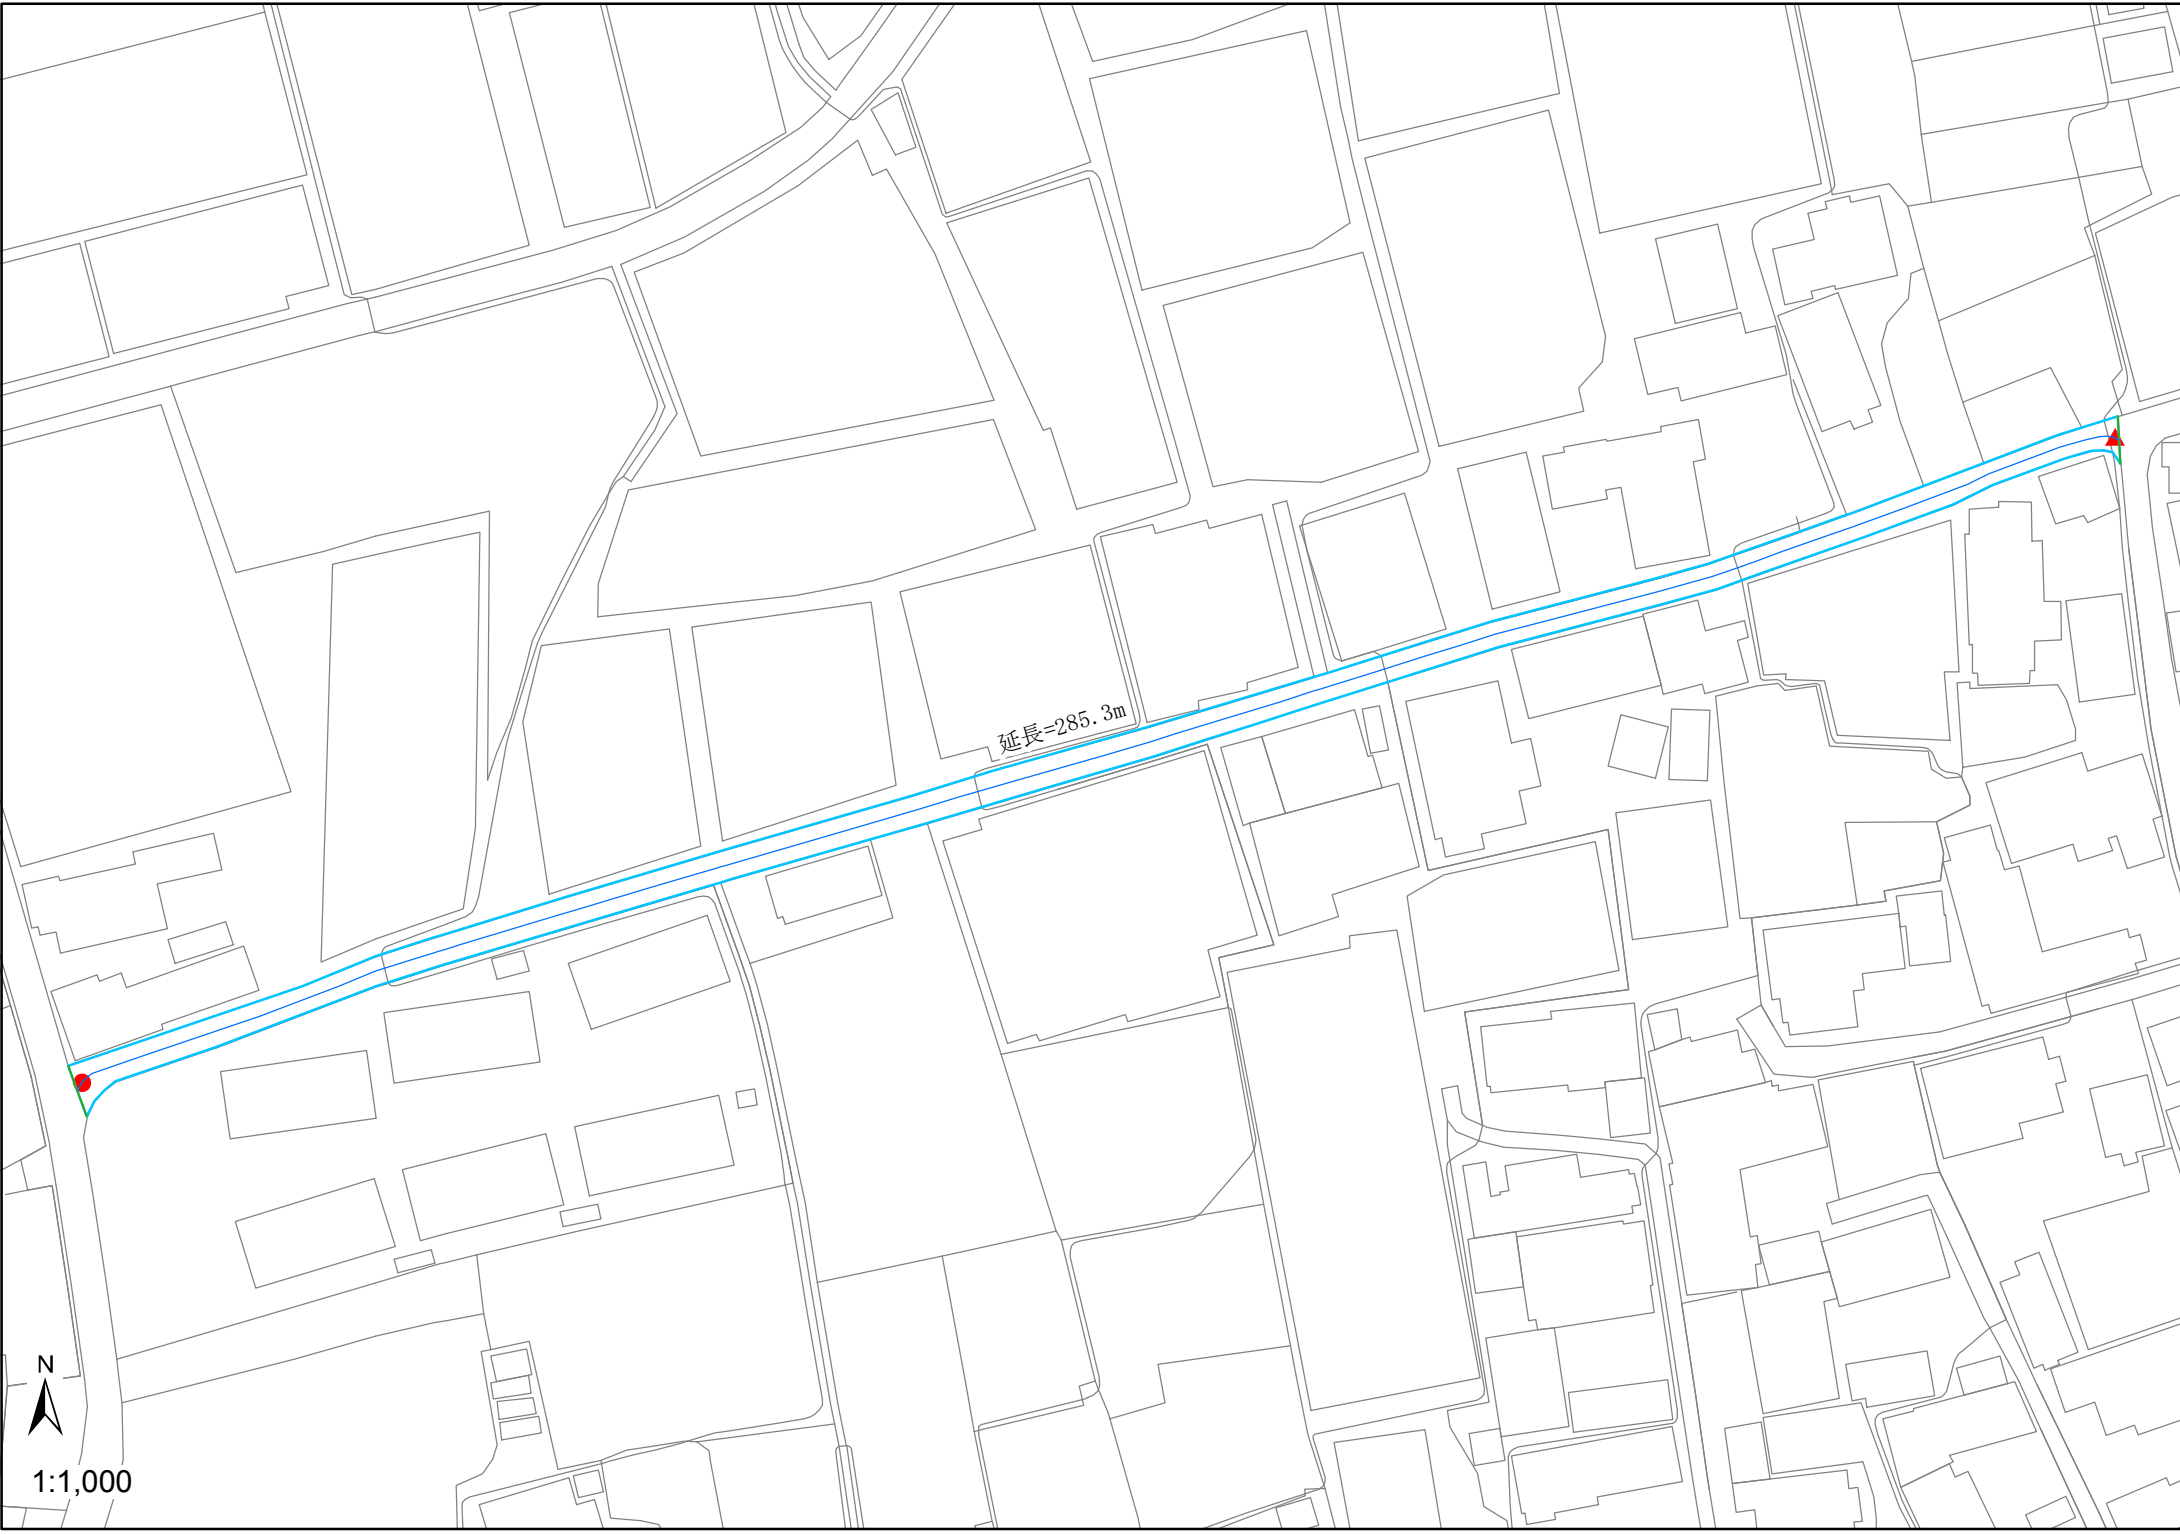

延長=285.3m



1:1,000