



指 定 道 路 調 書

整理番号	43	指定道路図対象番号	A-043	指定道路の種類	二項道路
指定の年月日	S. 62. 8. 28	指定道路の延長 (m)	399. 00	指定道路の幅員 (m)	4. 0
指定道路の位置	起点右	下宮町甲2464-2	終点右	下宮町甲2518-1地先	
	起点左	下宮町甲2486-2	終点左	下宮町甲2518-1	
その他	公	既存幅員 (m)	3. 30～4. 00		

<水平距離指定事項>

水平距離指定の年月日		水平距離指定に係る道路の部分の延長		水平距離 (m)	
水平距離指定に係る道路の部分の位置	起点右	終点右			
	起点左	終点左			

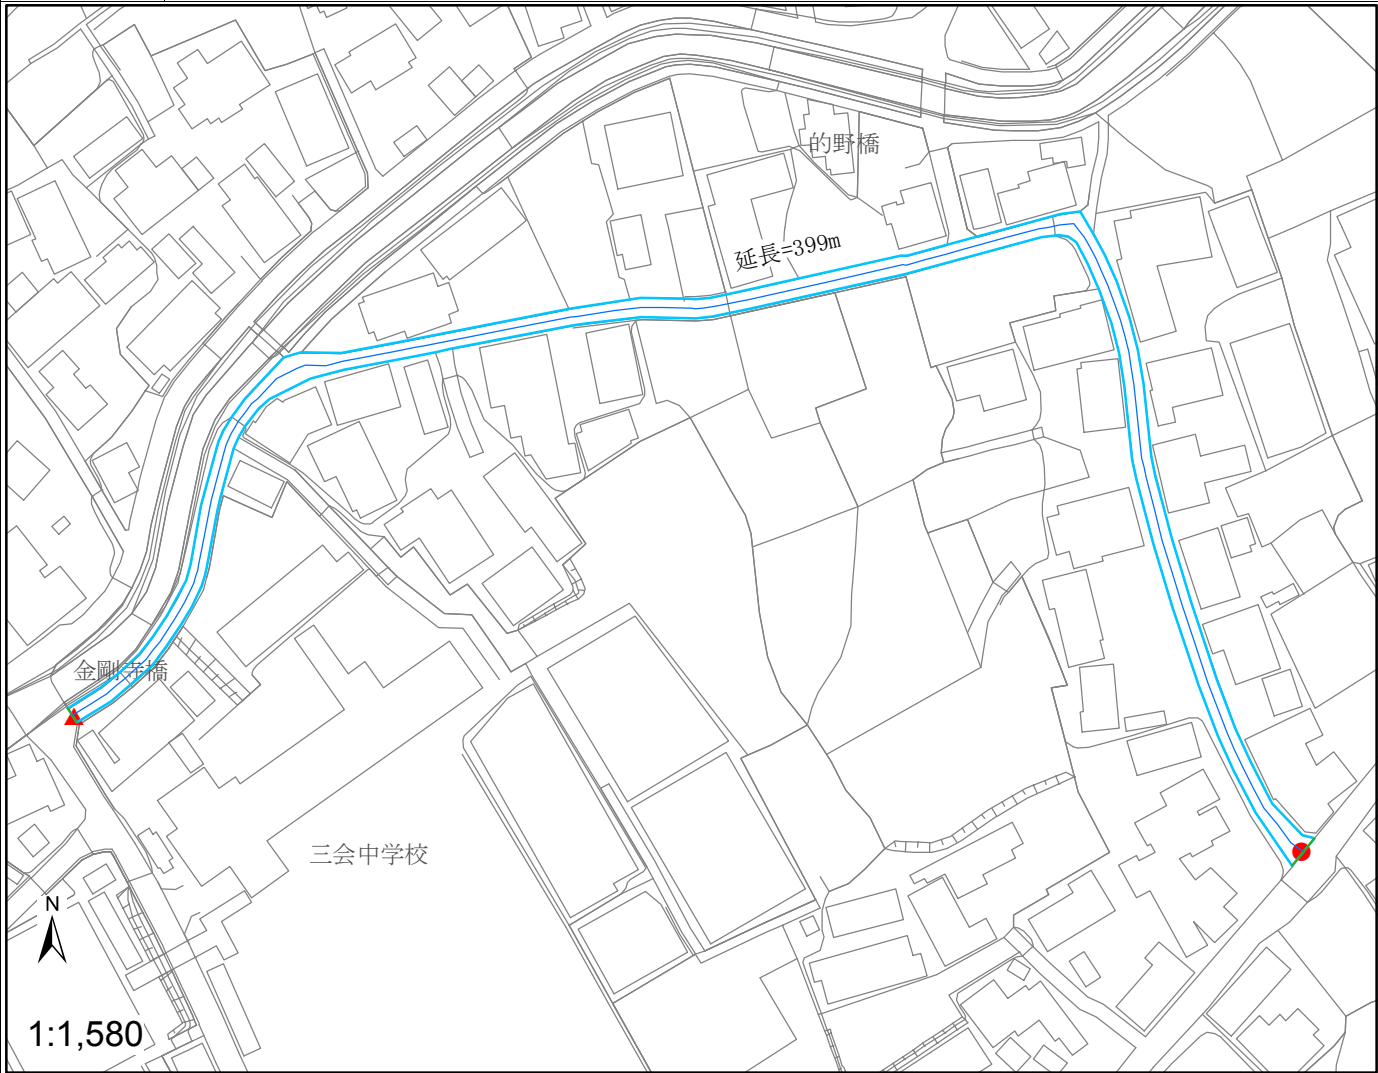

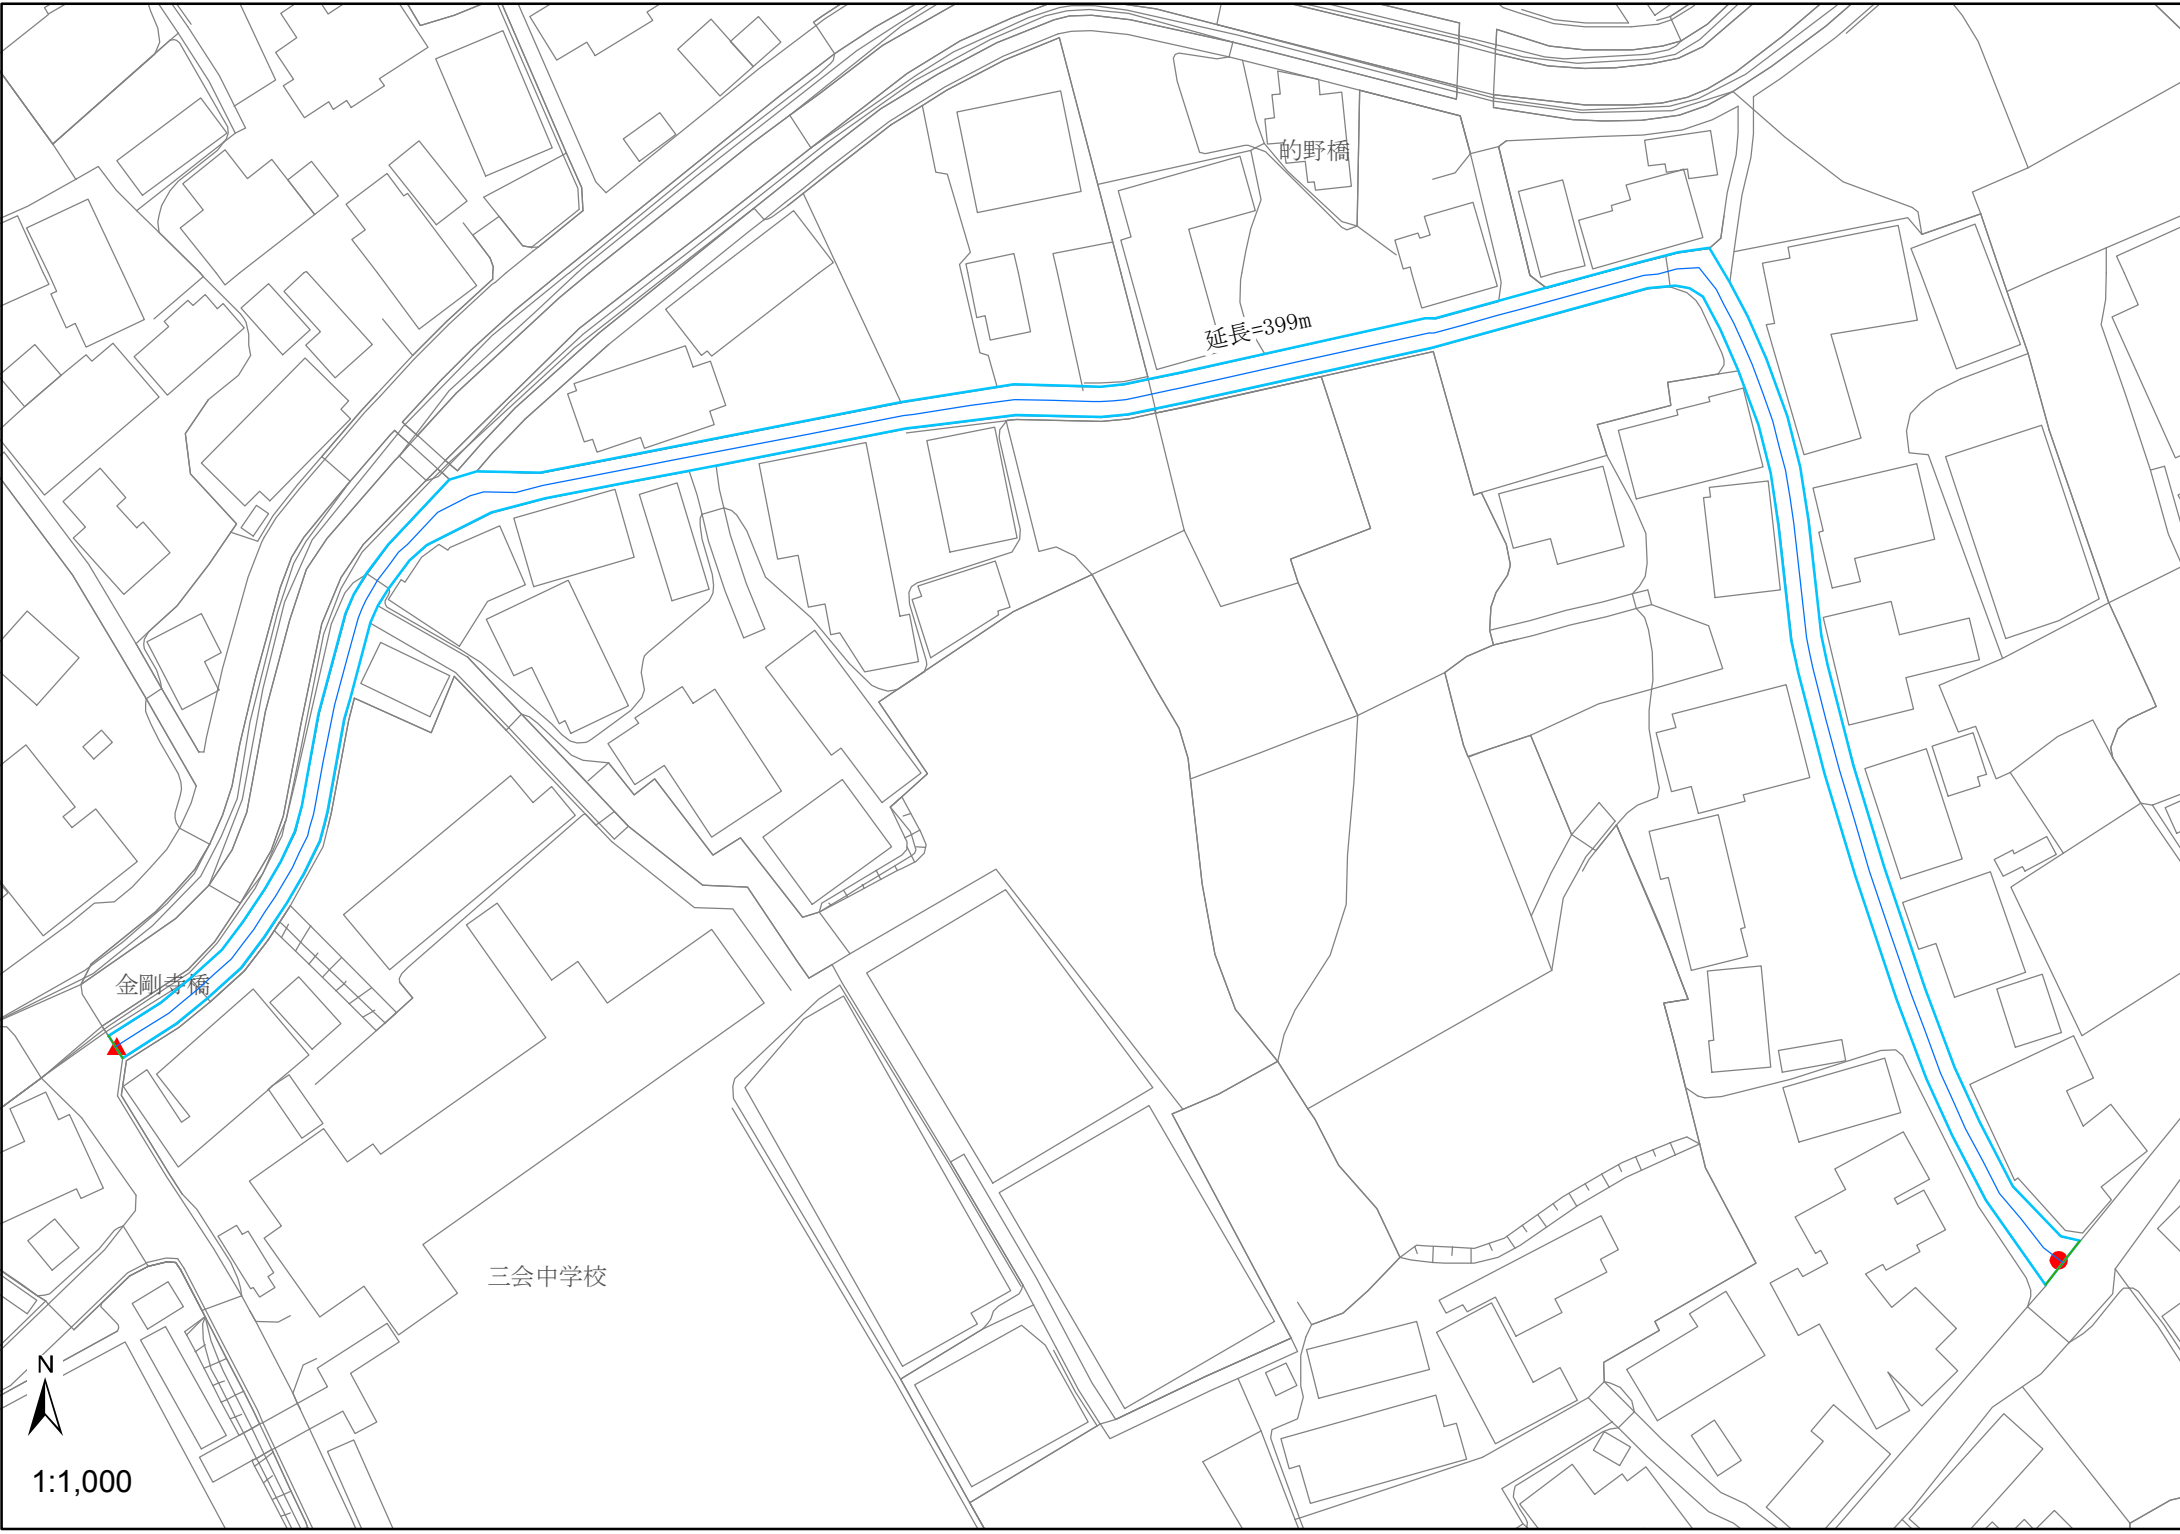

的野橋

延長=399m

金剛寺橋

三会中学校



1:1,000