



## 指 定 道 路 調 書

整理番号	81	指定道路図対象番号	A-081	指定道路の種類	二項道路
指定の年月日	S. 62. 8. 28	指定道路の延長 (m)	175. 00	指定道路の幅員(m)	4. 0
指定道路の位置	起点右	前浜町甲5-21	終点右	北門町甲1-1	
	起点左	前浜町甲5-45	終点左	北門町甲1-2	
その他	公	既存幅員(m)	3. 00～4. 20		

<水平距離指定事項>

水平距離指定の年月日	水平距離指定に係る道路の部分の延長		水平距離(m)
水平距離指定に係る道路の部分の位置	起点右	終点右	
	起点左	終点左	

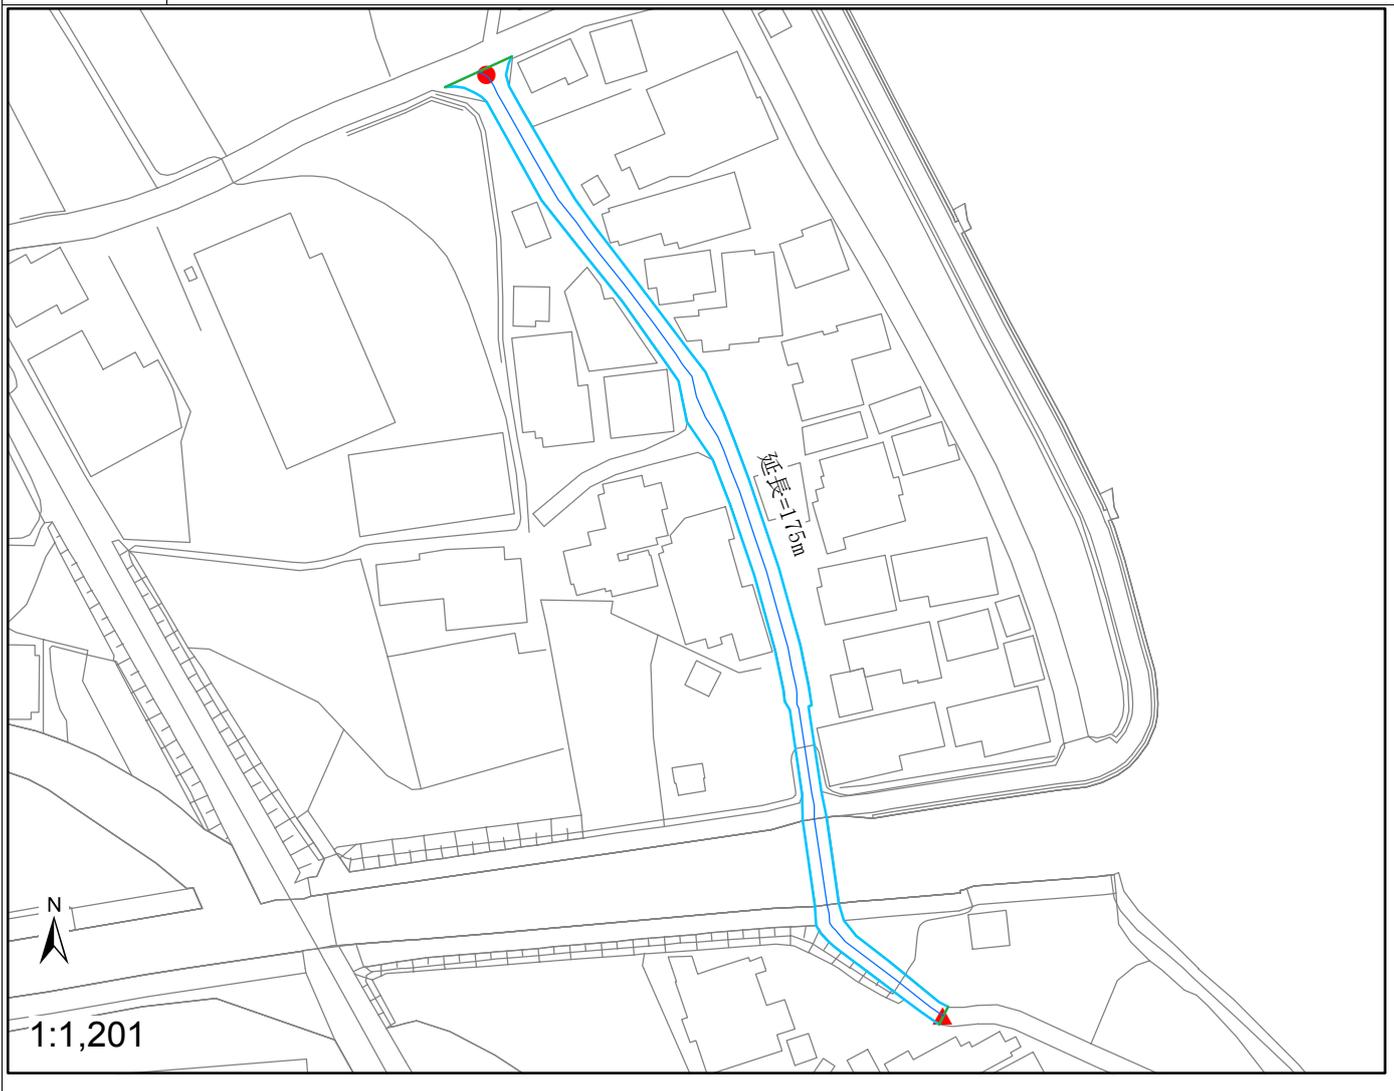

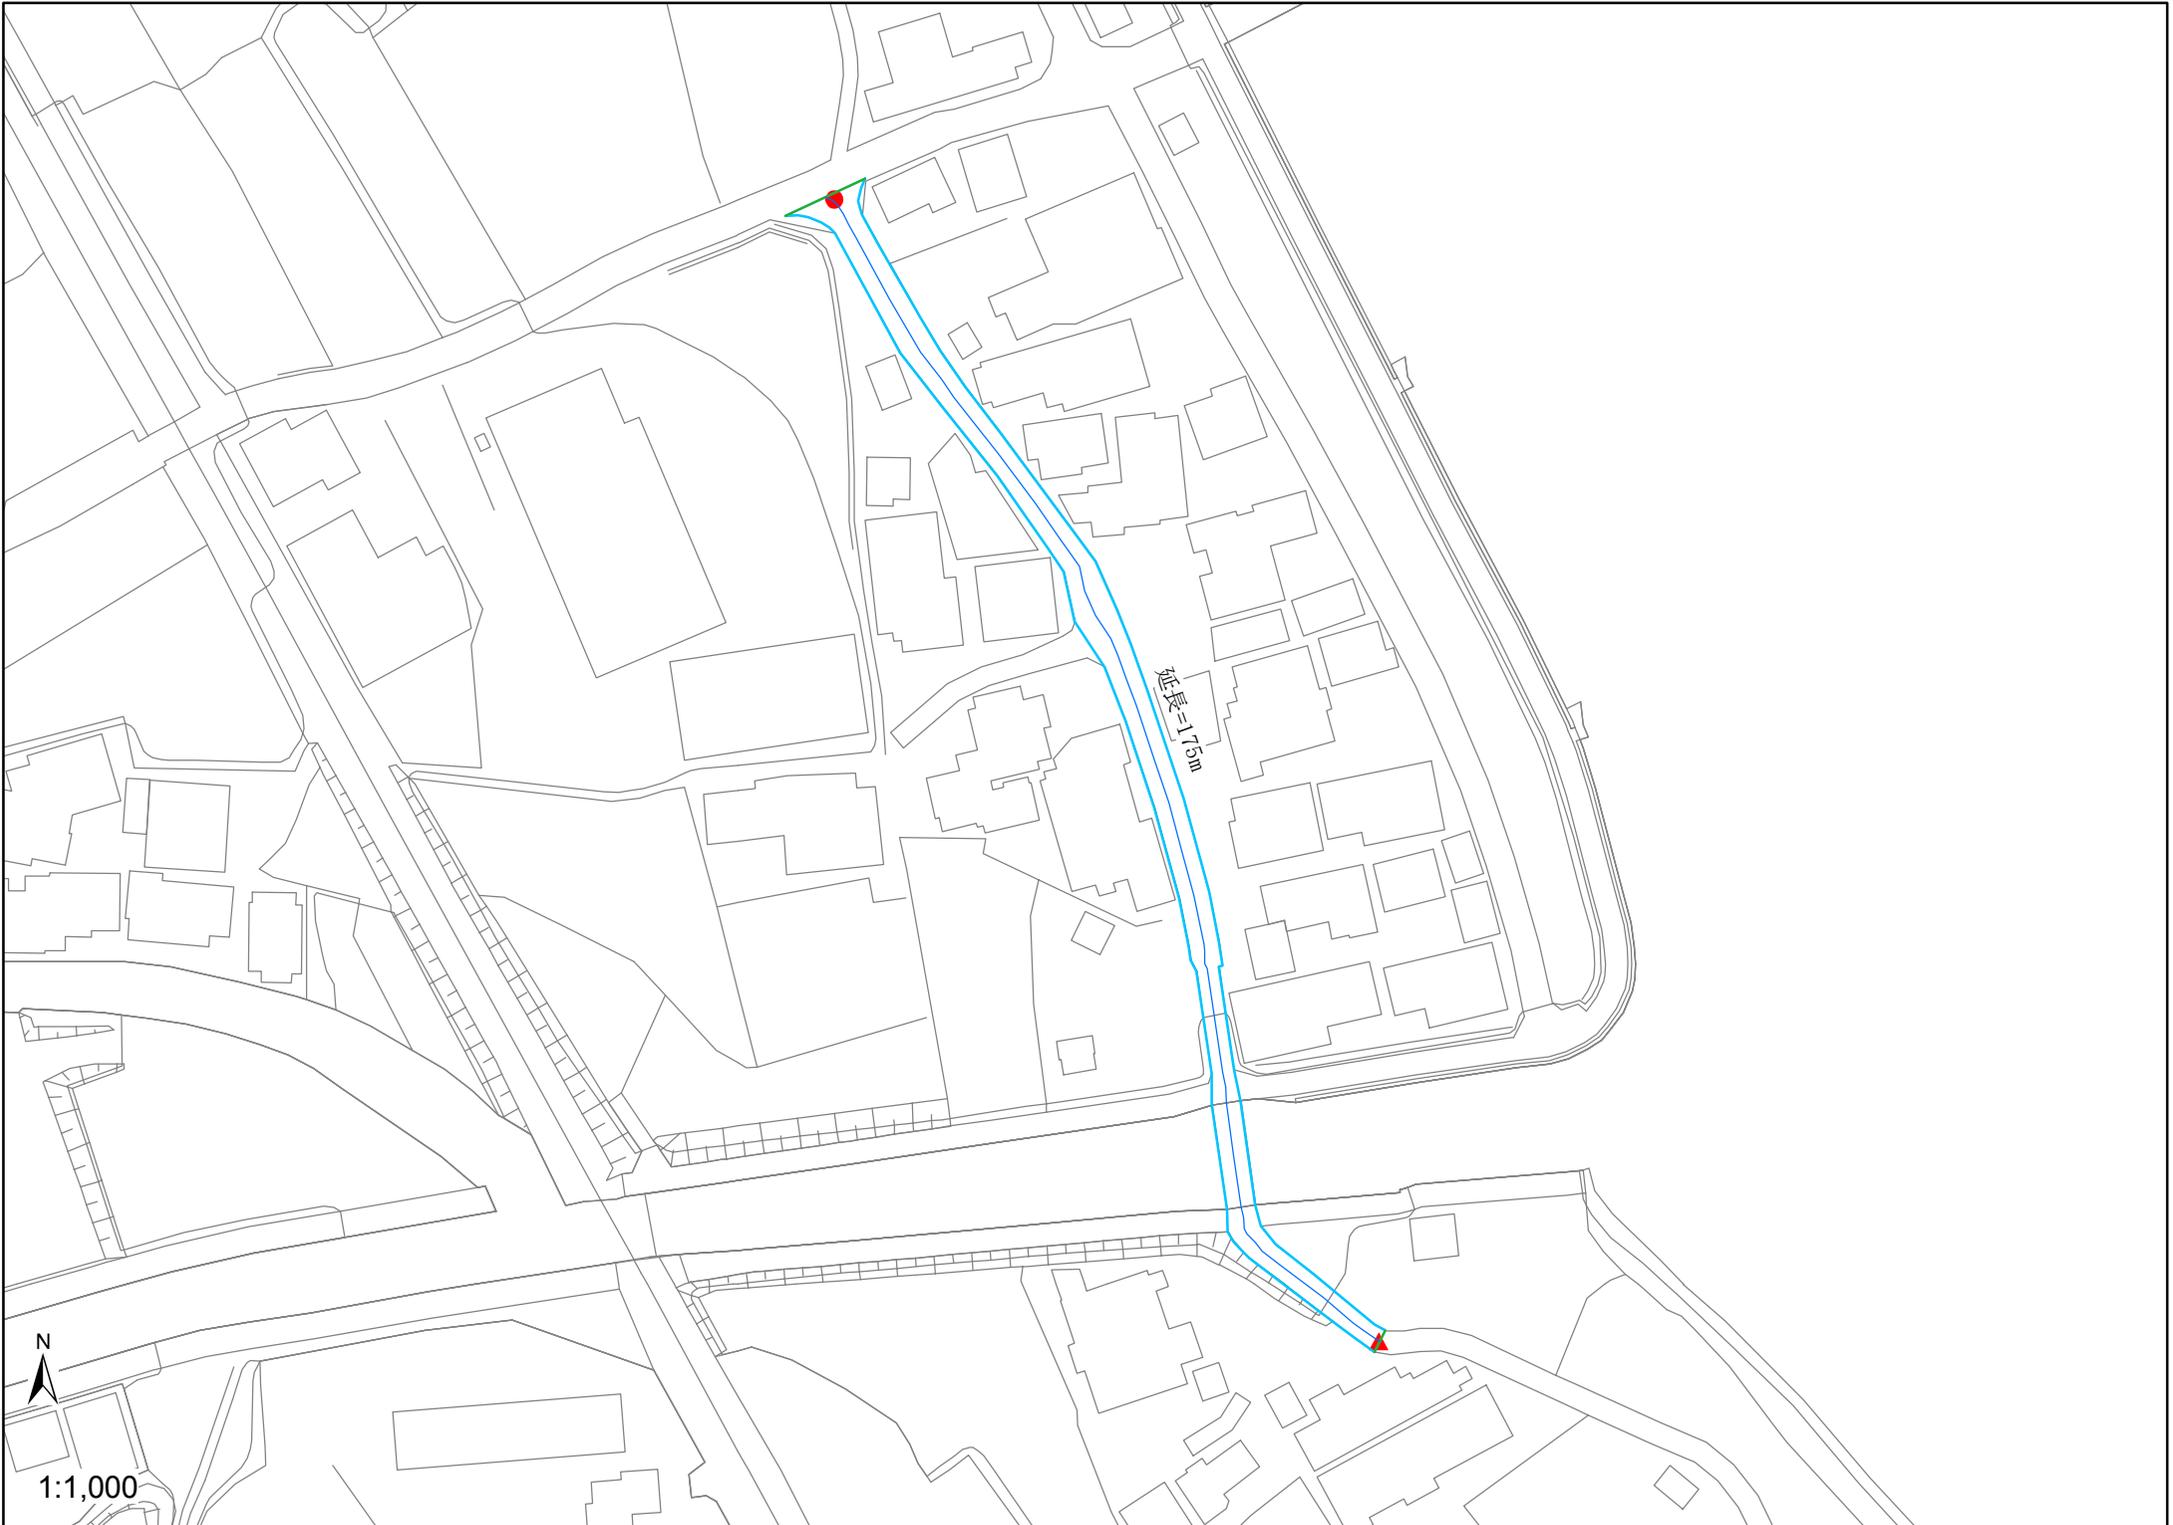

延長=175m

N

1:1,000