



指 定 道 路 調 書

整理番号	92	指定道路図対象番号	A-092	指定道路の種類	二項道路
指定の年月日	S. 62. 8. 28	指定道路の延長 (m)	257. 00	指定道路の幅員 (m)	4. 0
指定道路の位置	起点右	南柏野町2902	終点右	柏野町2849-1	
	起点左	南柏野町2974	終点左	柏野町3144-1	
その他	公	既存幅員 (m)	3. 70～3. 90		

< 水平距離指定事項 >

水平距離指定の年月日		水平距離指定に係る道路の部分の延長		水平距離 (m)	
水平距離指定に係る道路の部分の位置	起点右	終点右			
	起点左	終点左			

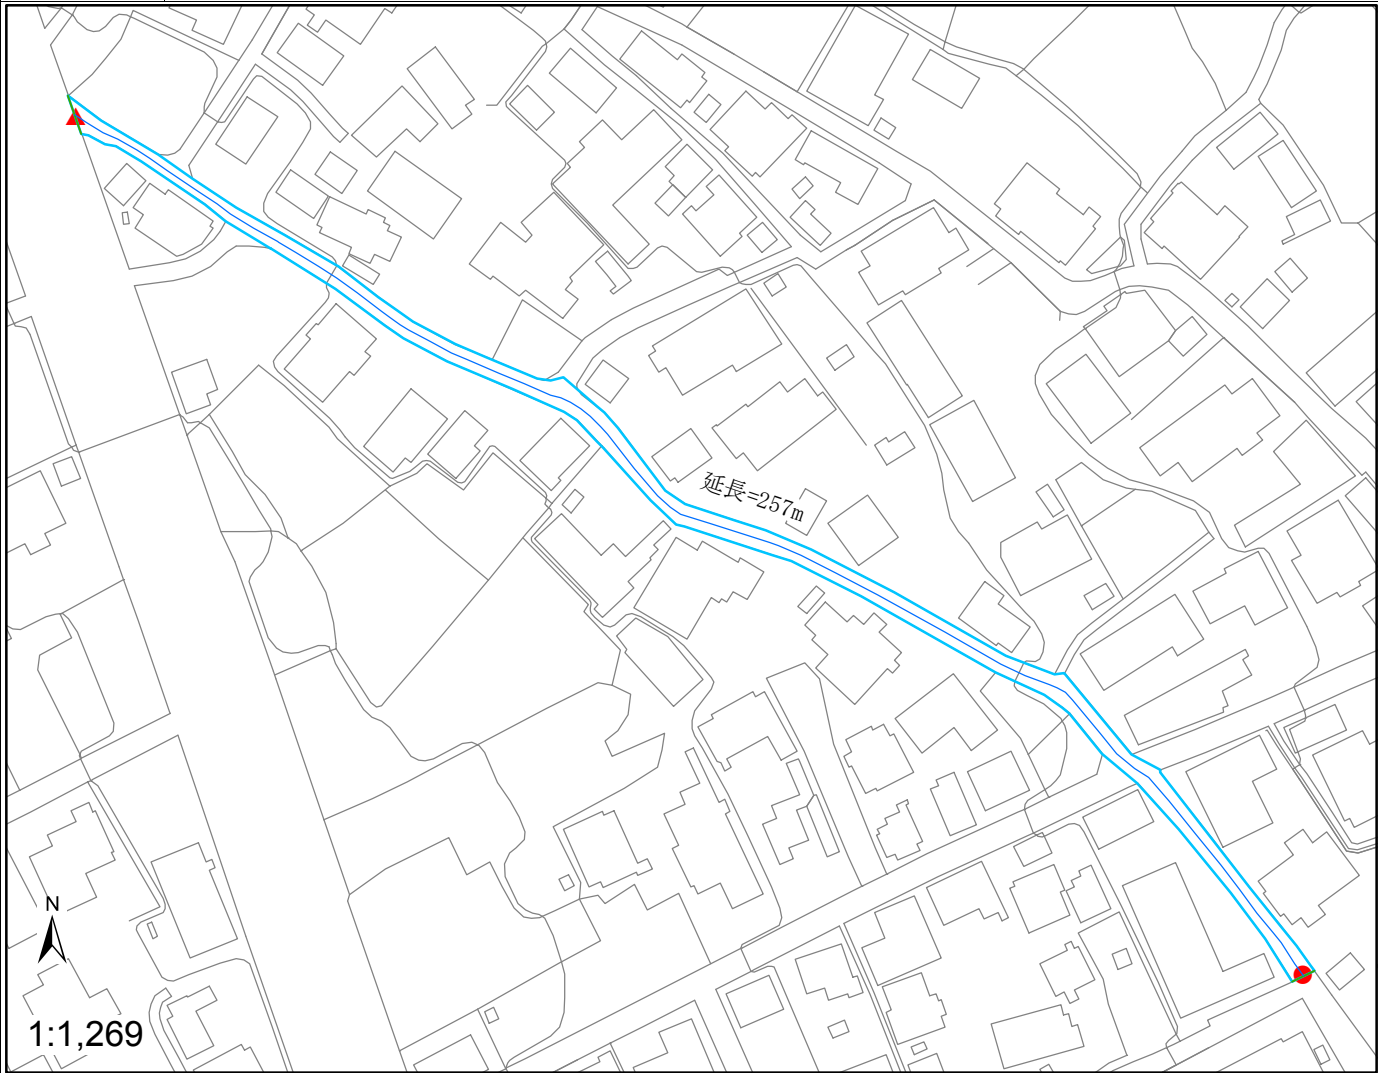

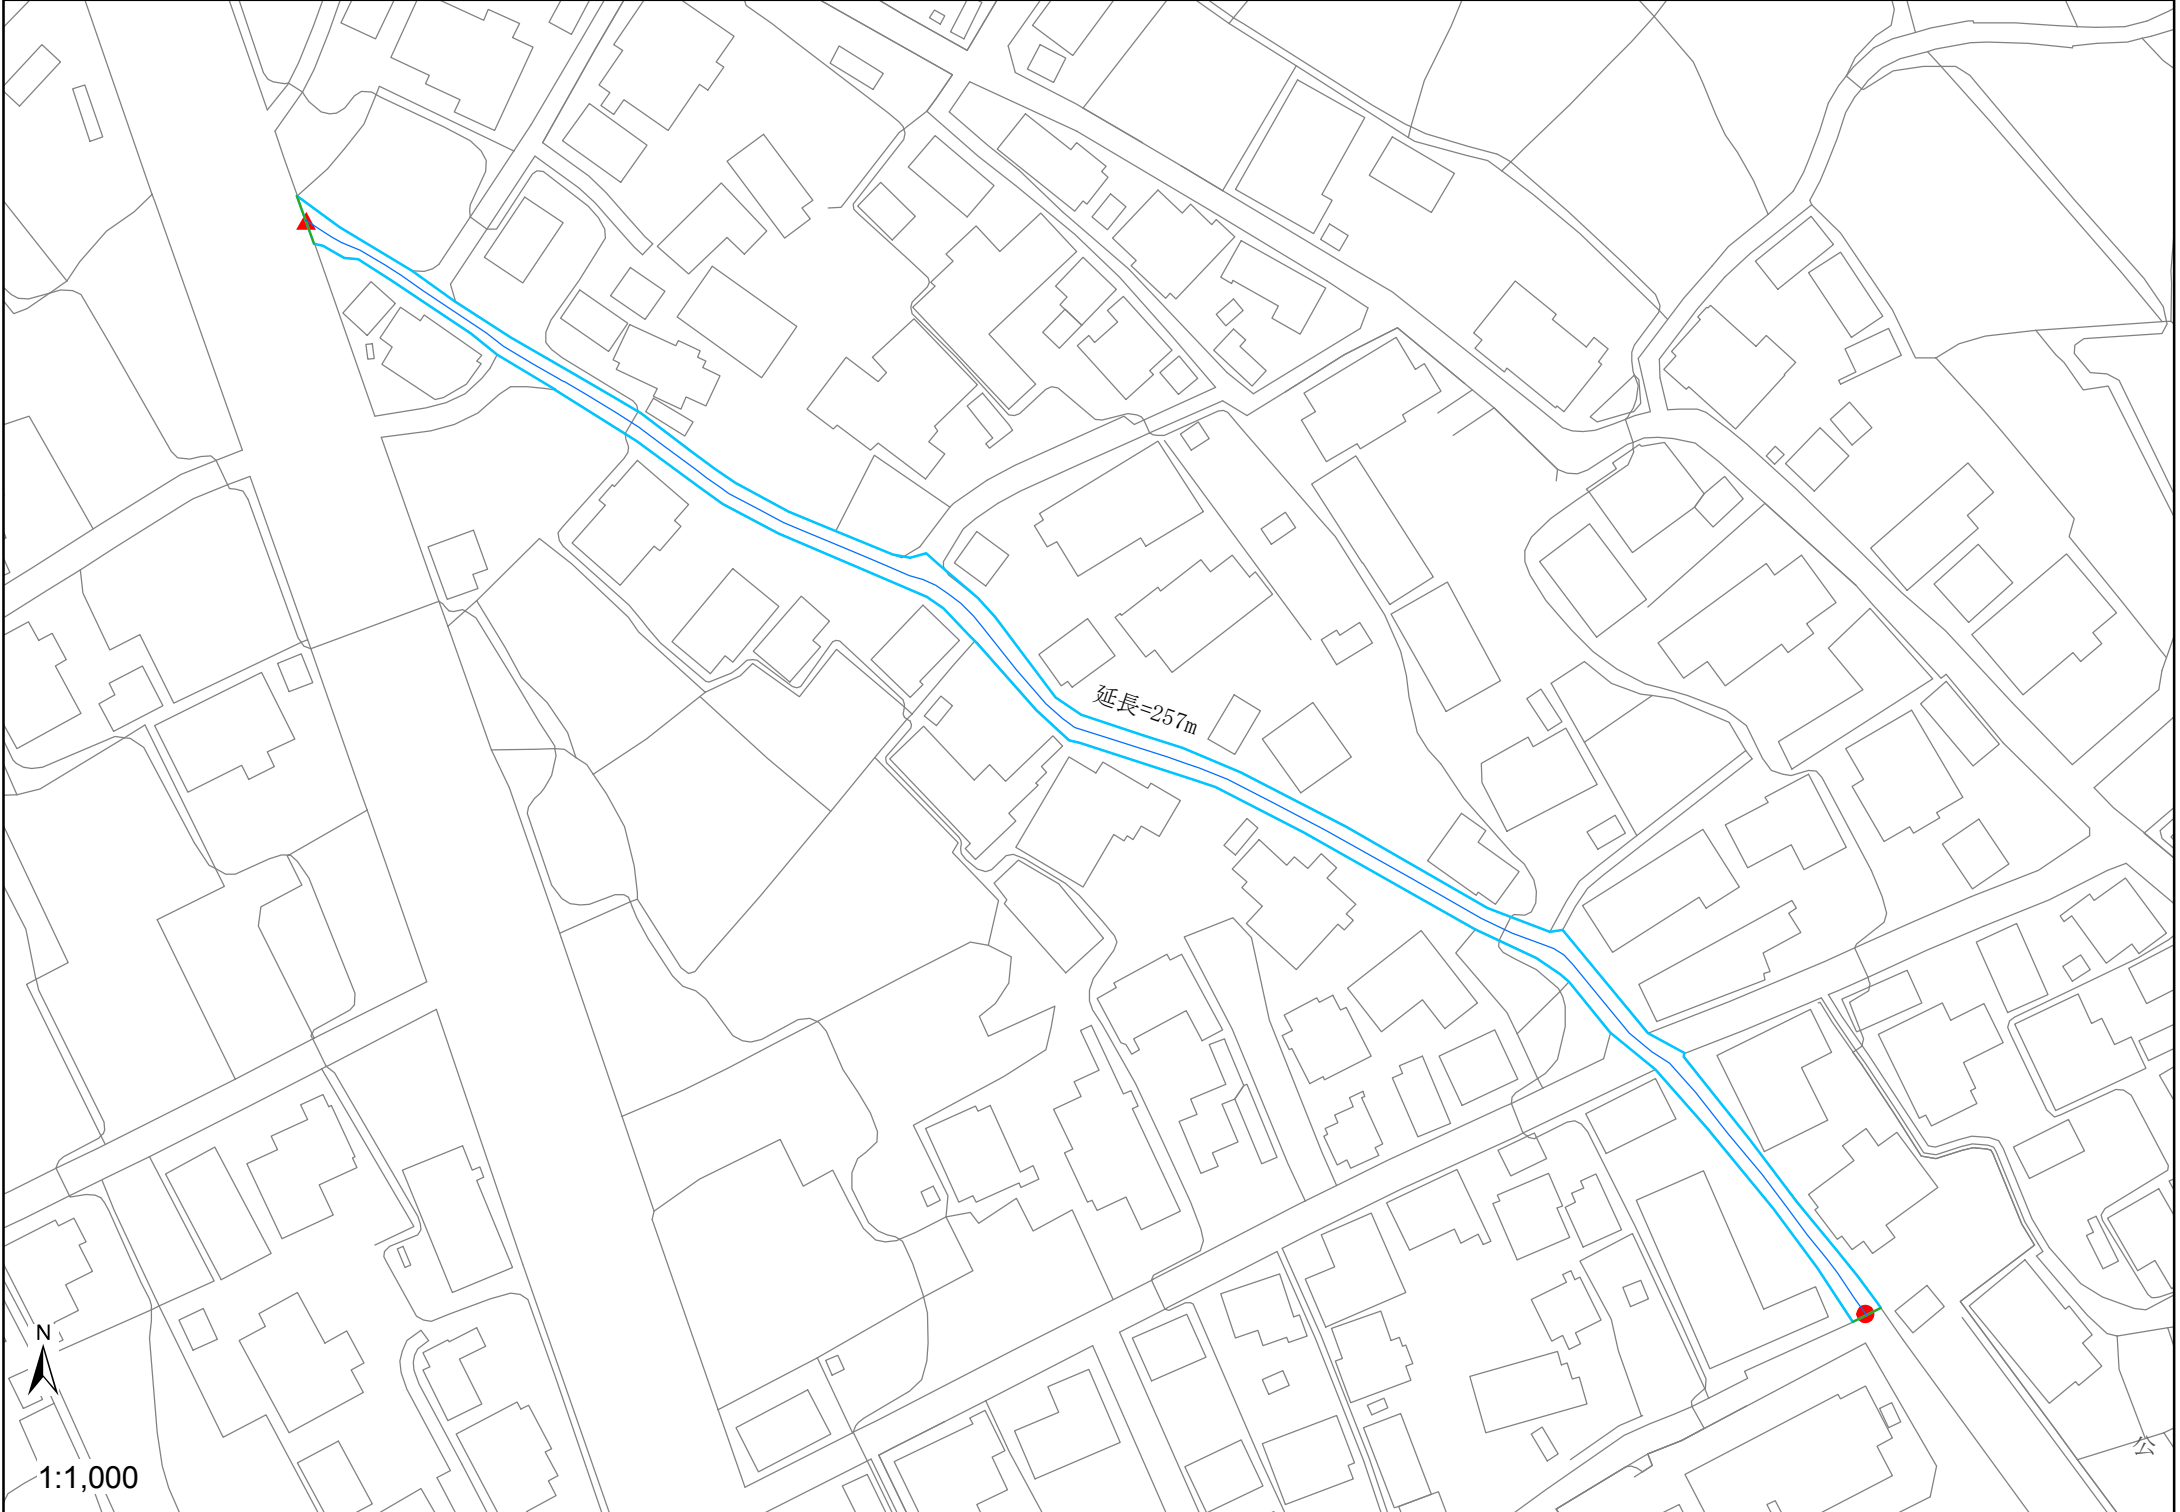

延長=257m



1:1,000

公