


指定道路調書

整理番号	128	指定道路図対象番号	A-126	指定道路の種類	二項道路
指定の年月日	S. 62. 8. 28	指定道路の延長 (m)	1060.50	指定道路の幅員(m)	4.0
指定道路の位置	起点右	片町542-7	終点右	宮の町249-1地先	
	起点左	片町553-1	終点左	宮の町249-1	
その他	公	既存幅員(m)	3.40～4.20		

<水平距離指定事項>

水平距離指定の年月日	水平距離指定に係る道路の部分の延長		水平距離(m)
水平距離指定に係る道路の部分の位置	起点右	終点右	
	起点左	終点左	

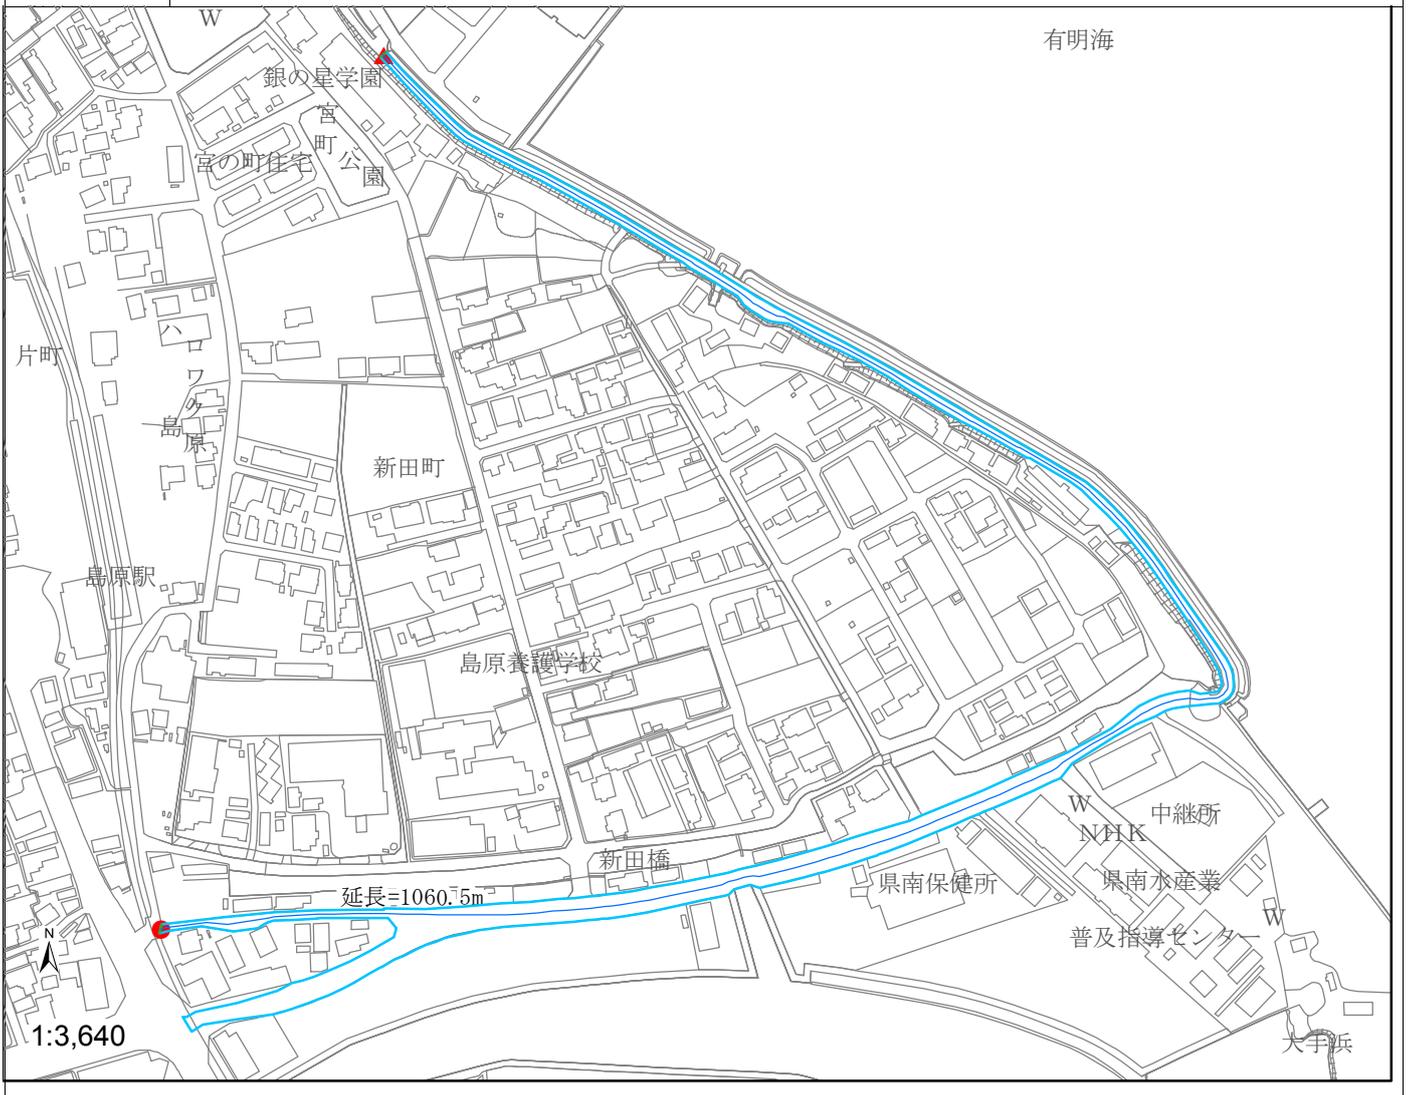



有明海

銀の星学園

宮の町公園

宮の町住宅

公園

片町

号

中町

島原駅

ローソク島原

新田町

島原養護学校

新田橋

県南保健所

NHK中継所

県南水産業普及指導センター

W

長浜

大手浜

延長=1000.5m



1:1,300