



指 定 道 路 調 書

整理番号	147	指定道路図対象番号	A-145	指定道路の種類	二項道路
指定の年月日	S. 62. 8. 28	指定道路の延長 (m)	62. 60	指定道路の幅員 (m)	4. 0
指定道路の位置	起点右	下の丁1977	終点右	上新丁三丁目2579	
	起点左	下の丁1973	終点左	上新丁二丁目2575-1	
その他	公	既存幅員 (m)	2. 00～2. 20		

< 水平距離指定事項 >

水平距離指定の年月日		水平距離指定に係る道路の部分の延長		水平距離 (m)	
水平距離指定に係る道路の部分の位置	起点右	終点右			
	起点左	終点左			

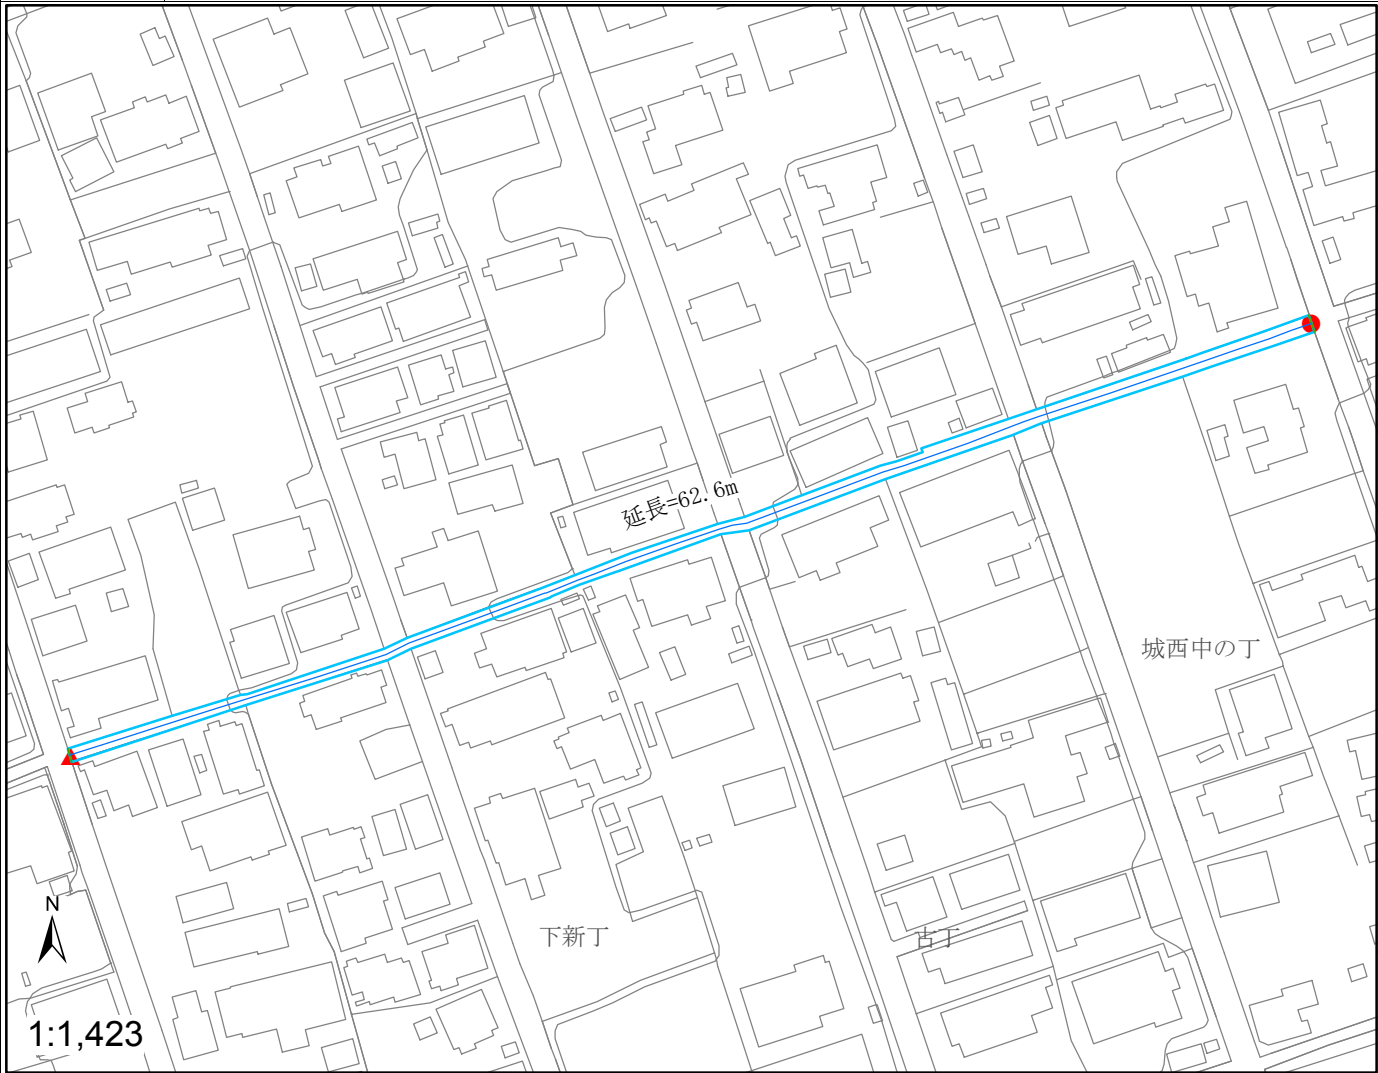

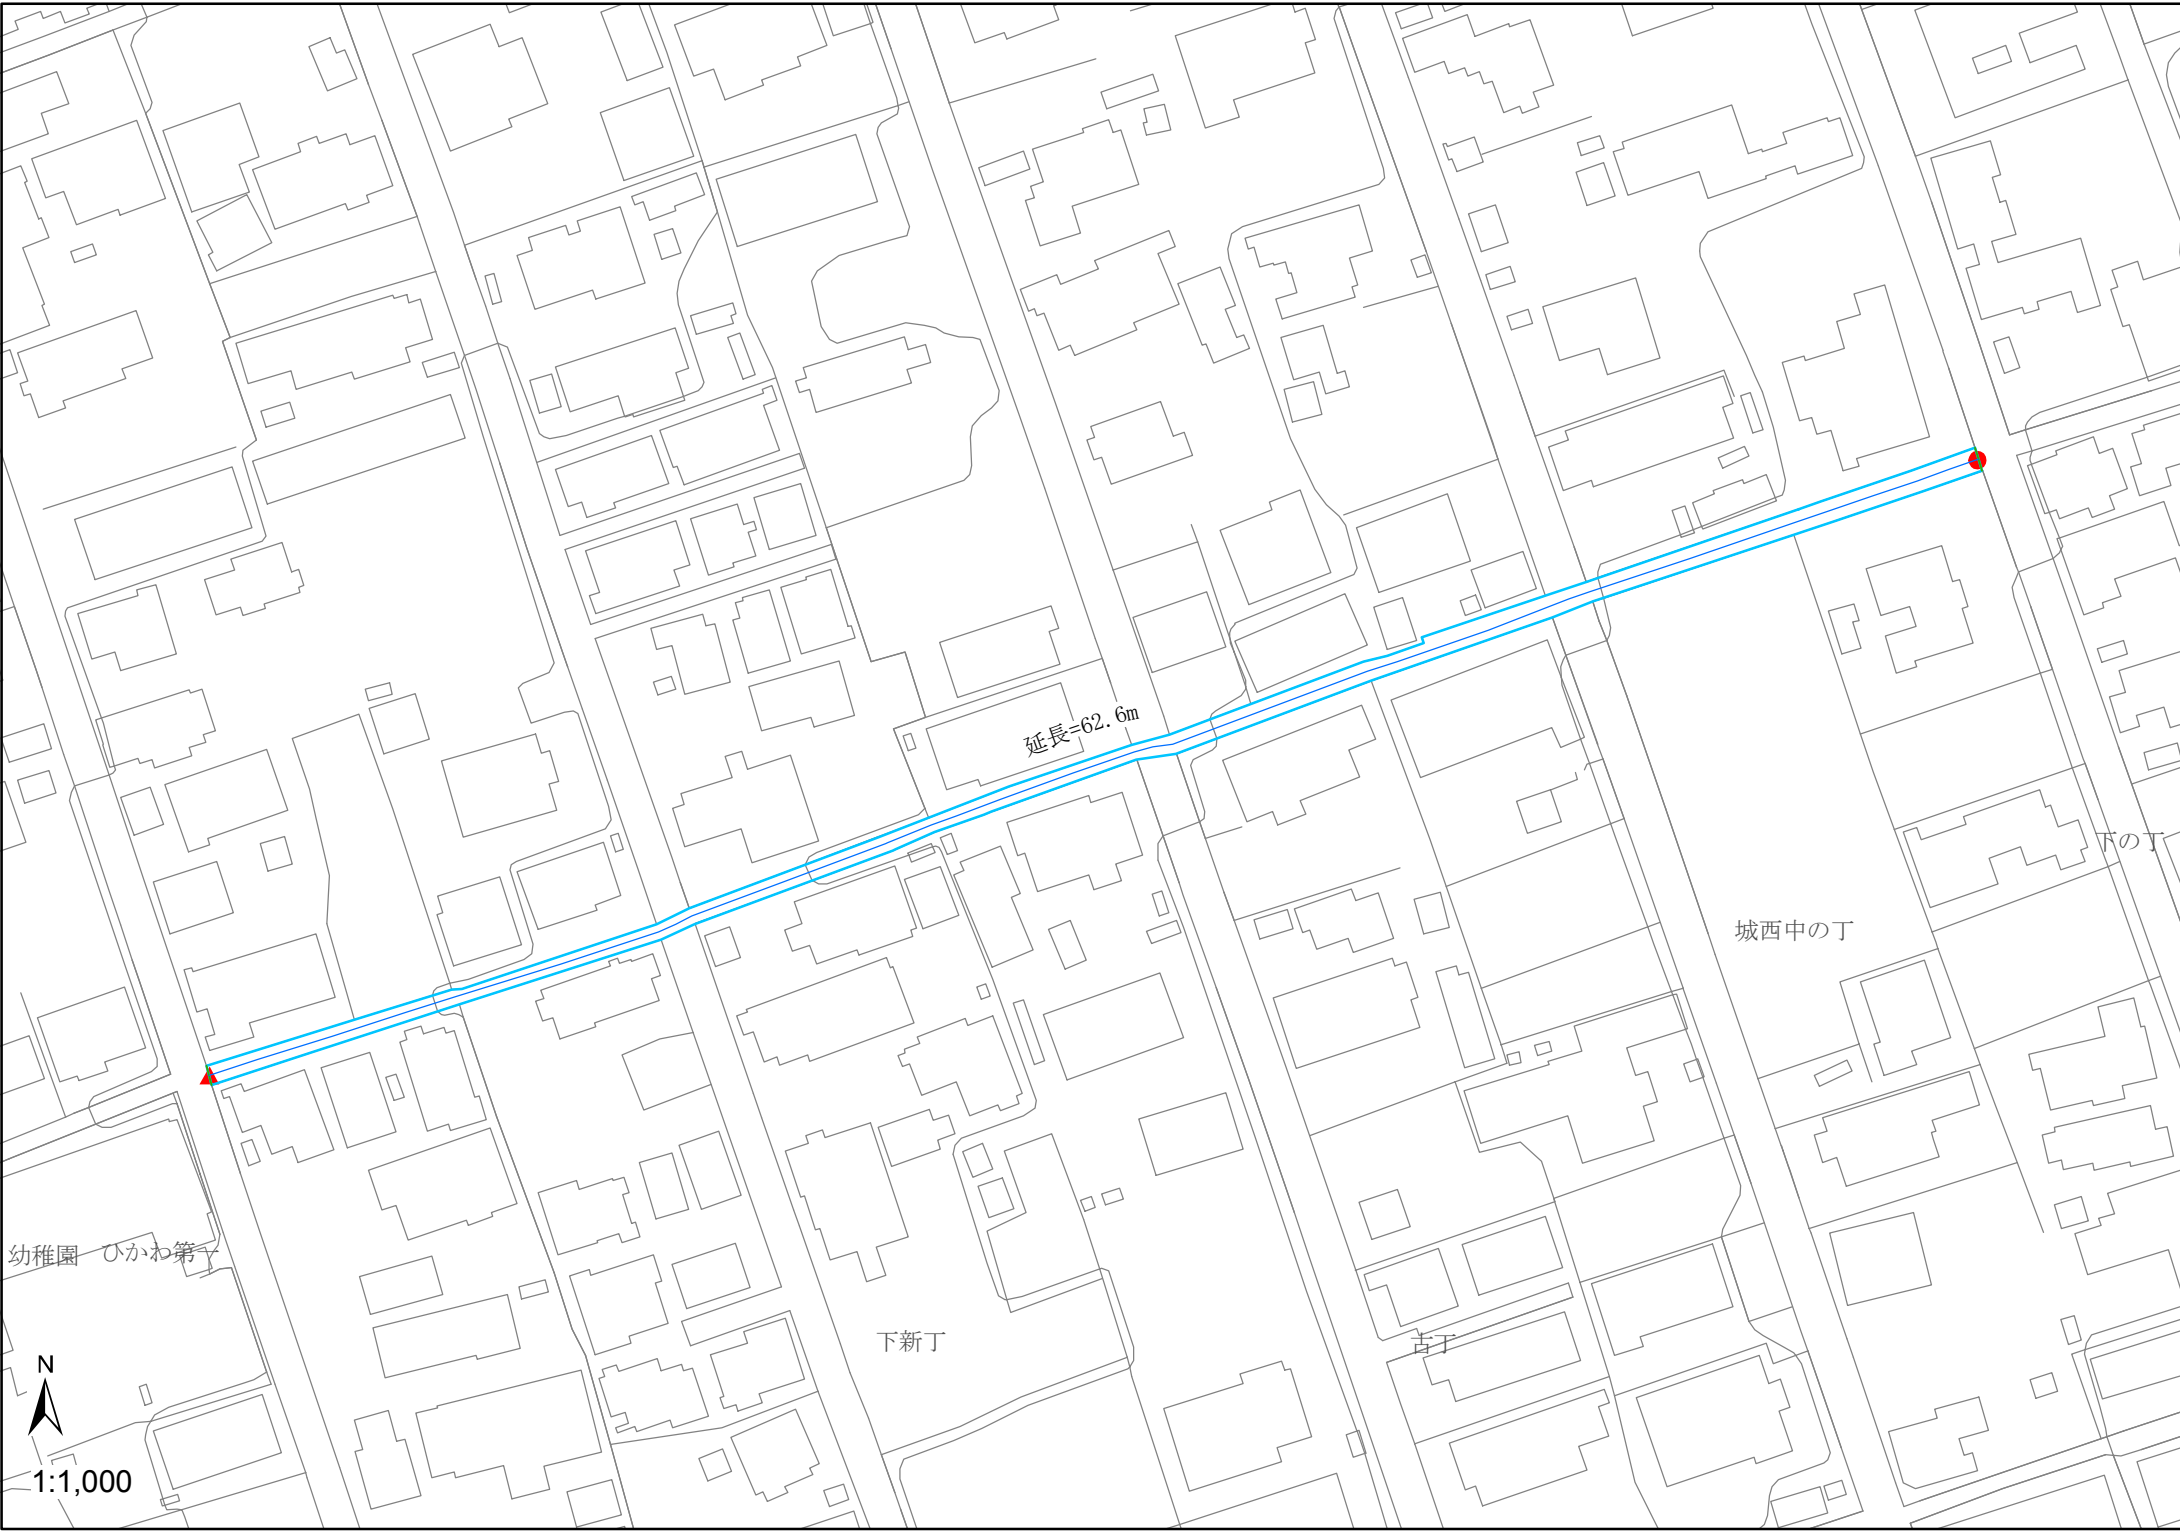

幼稚園 ひかわ第一

延長=62.6m

下の丁

城西中の丁

下新丁

古丁



1:1,000