



指 定 道 路 調 書

|         |              |             |             |             |      |
|---------|--------------|-------------|-------------|-------------|------|
| 整理番号    | 153          | 指定道路図対象番号   | A-151       | 指定道路の種類     | 二項道路 |
| 指定の年月日  | S. 62. 8. 28 | 指定道路の延長 (m) | 203. 00     | 指定道路の幅員 (m) | 4. 0 |
| 指定道路の位置 | 起点右          | 北原町2266     | 終点右         | 北原町2209-第2  |      |
|         | 起点左          | 北原町2238-1   | 終点左         | 北原町2211     |      |
| その他     | 公            | 既存幅員 (m)    | 2. 30～4. 60 |             |      |

< 水平距離指定事項 >

|                   |     |                   |  |          |  |
|-------------------|-----|-------------------|--|----------|--|
| 水平距離指定の年月日        |     | 水平距離指定に係る道路の部分の延長 |  | 水平距離 (m) |  |
| 水平距離指定に係る道路の部分の位置 | 起点右 | 終点右               |  |          |  |
|                   | 起点左 | 終点左               |  |          |  |

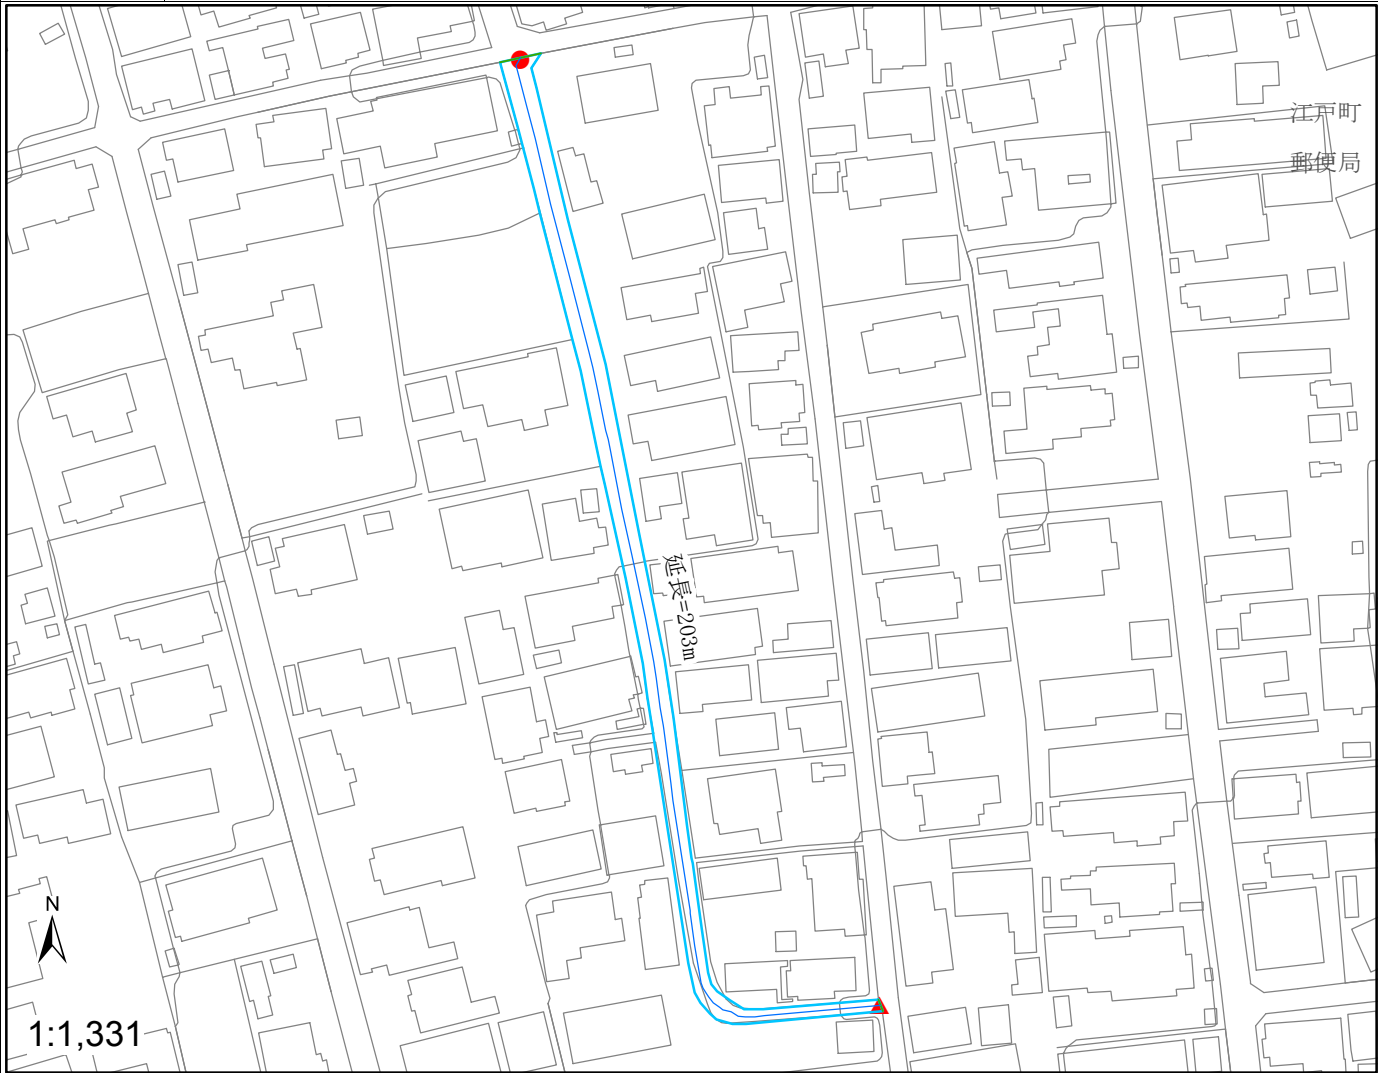

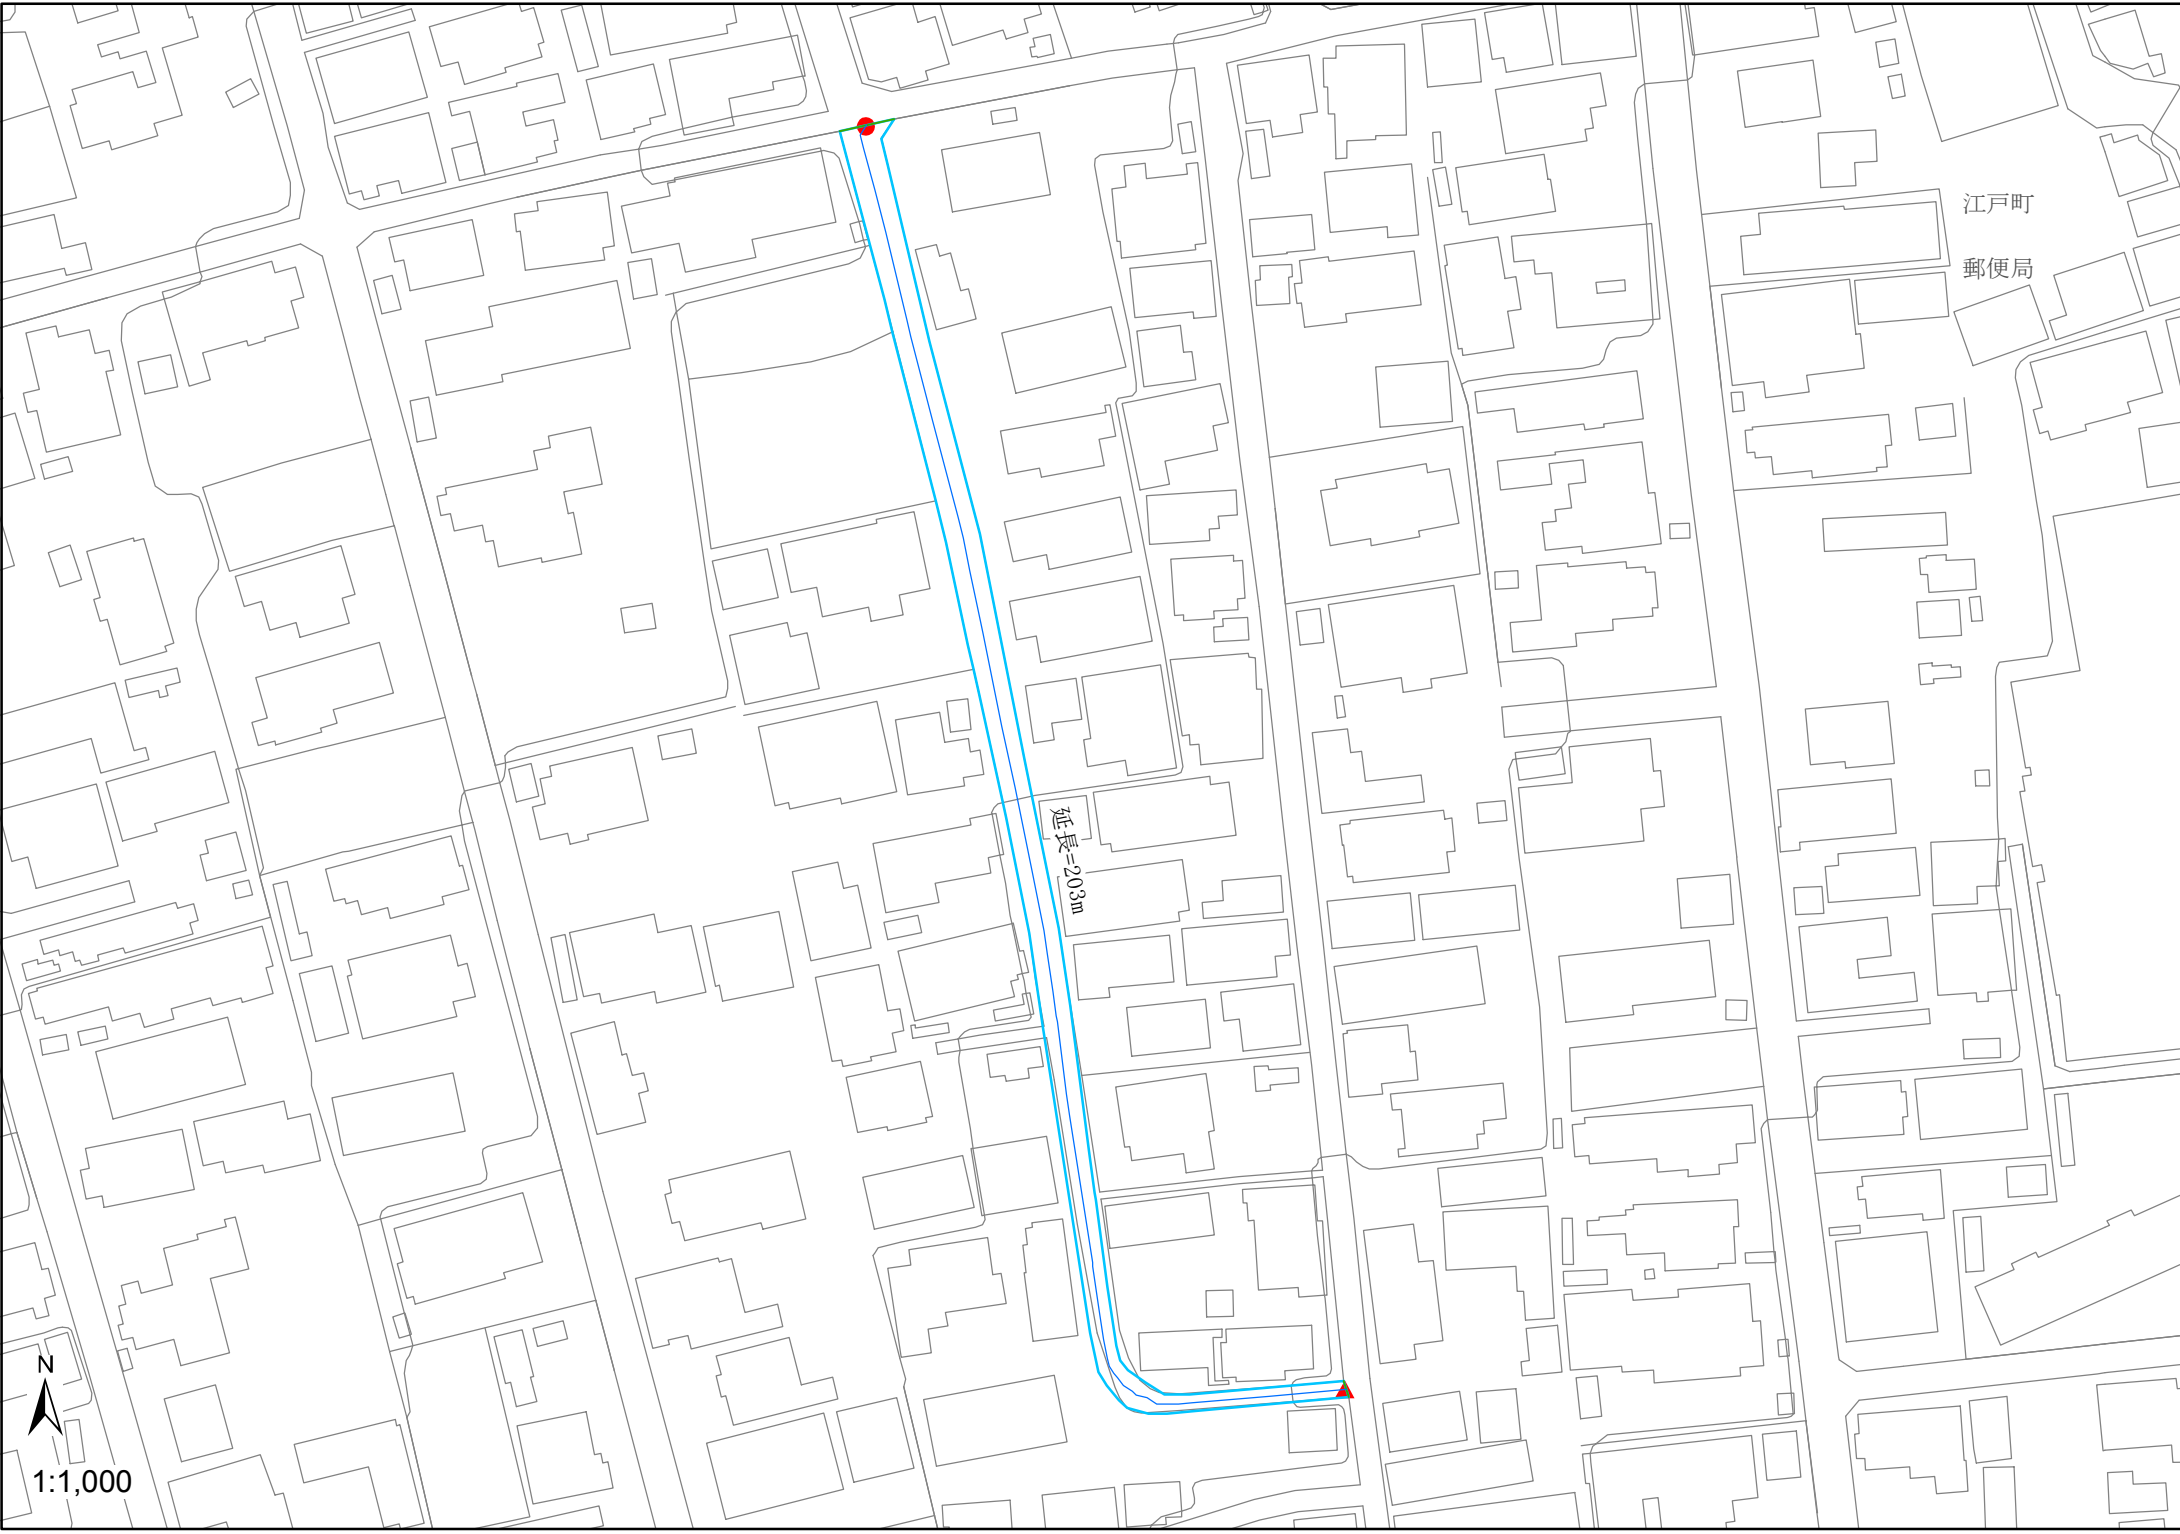

江戸町

郵便局

延長=203m



1:1,000