



指 定 道 路 調 書

整理番号	159	指定道路図対象番号	A-157	指定道路の種類	二項道路
指定の年月日	S. 62. 8. 28	指定道路の延長 (m)	332. 50	指定道路の幅員 (m)	4. 0
指定道路の位置	起点右	上新丁三丁目2580-2	終点右	上新丁三丁目4103	
	起点左	上新丁二丁目2576-2	終点左	上新丁三丁目4190-4	
その他	公	既存幅員 (m)	2. 80~3. 20		

< 水平距離指定事項 >

水平距離指定の年月日	水平距離指定に係る道路の部分の延長		水平距離 (m)
水平距離指定に係る道路の部分の位置	起点右	終点右	
	起点左	終点左	

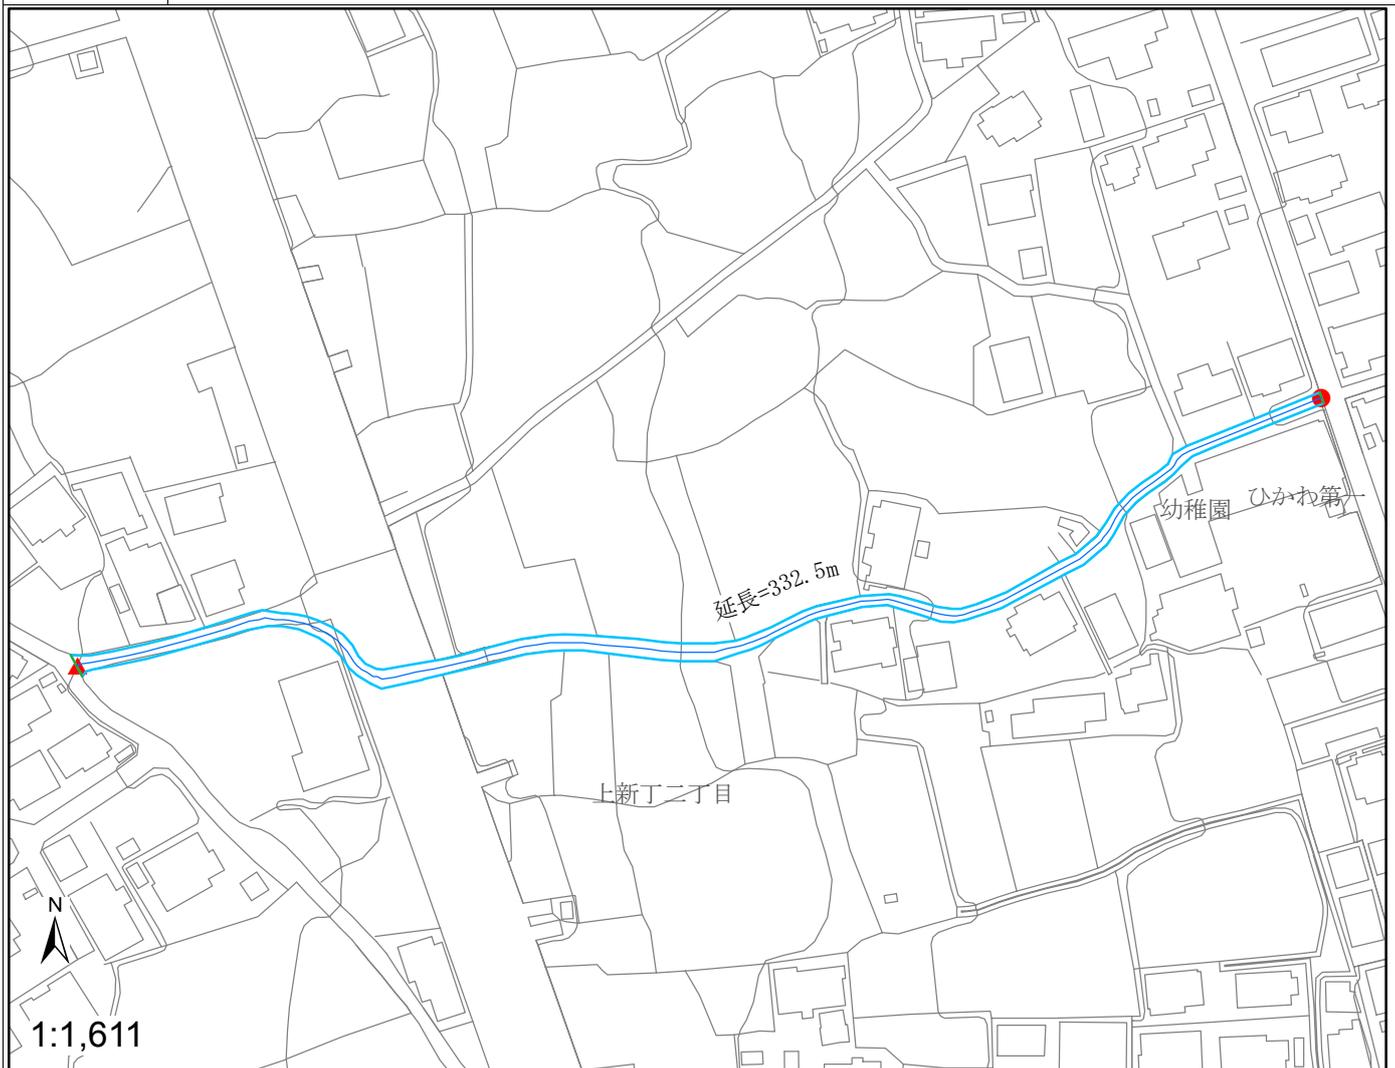

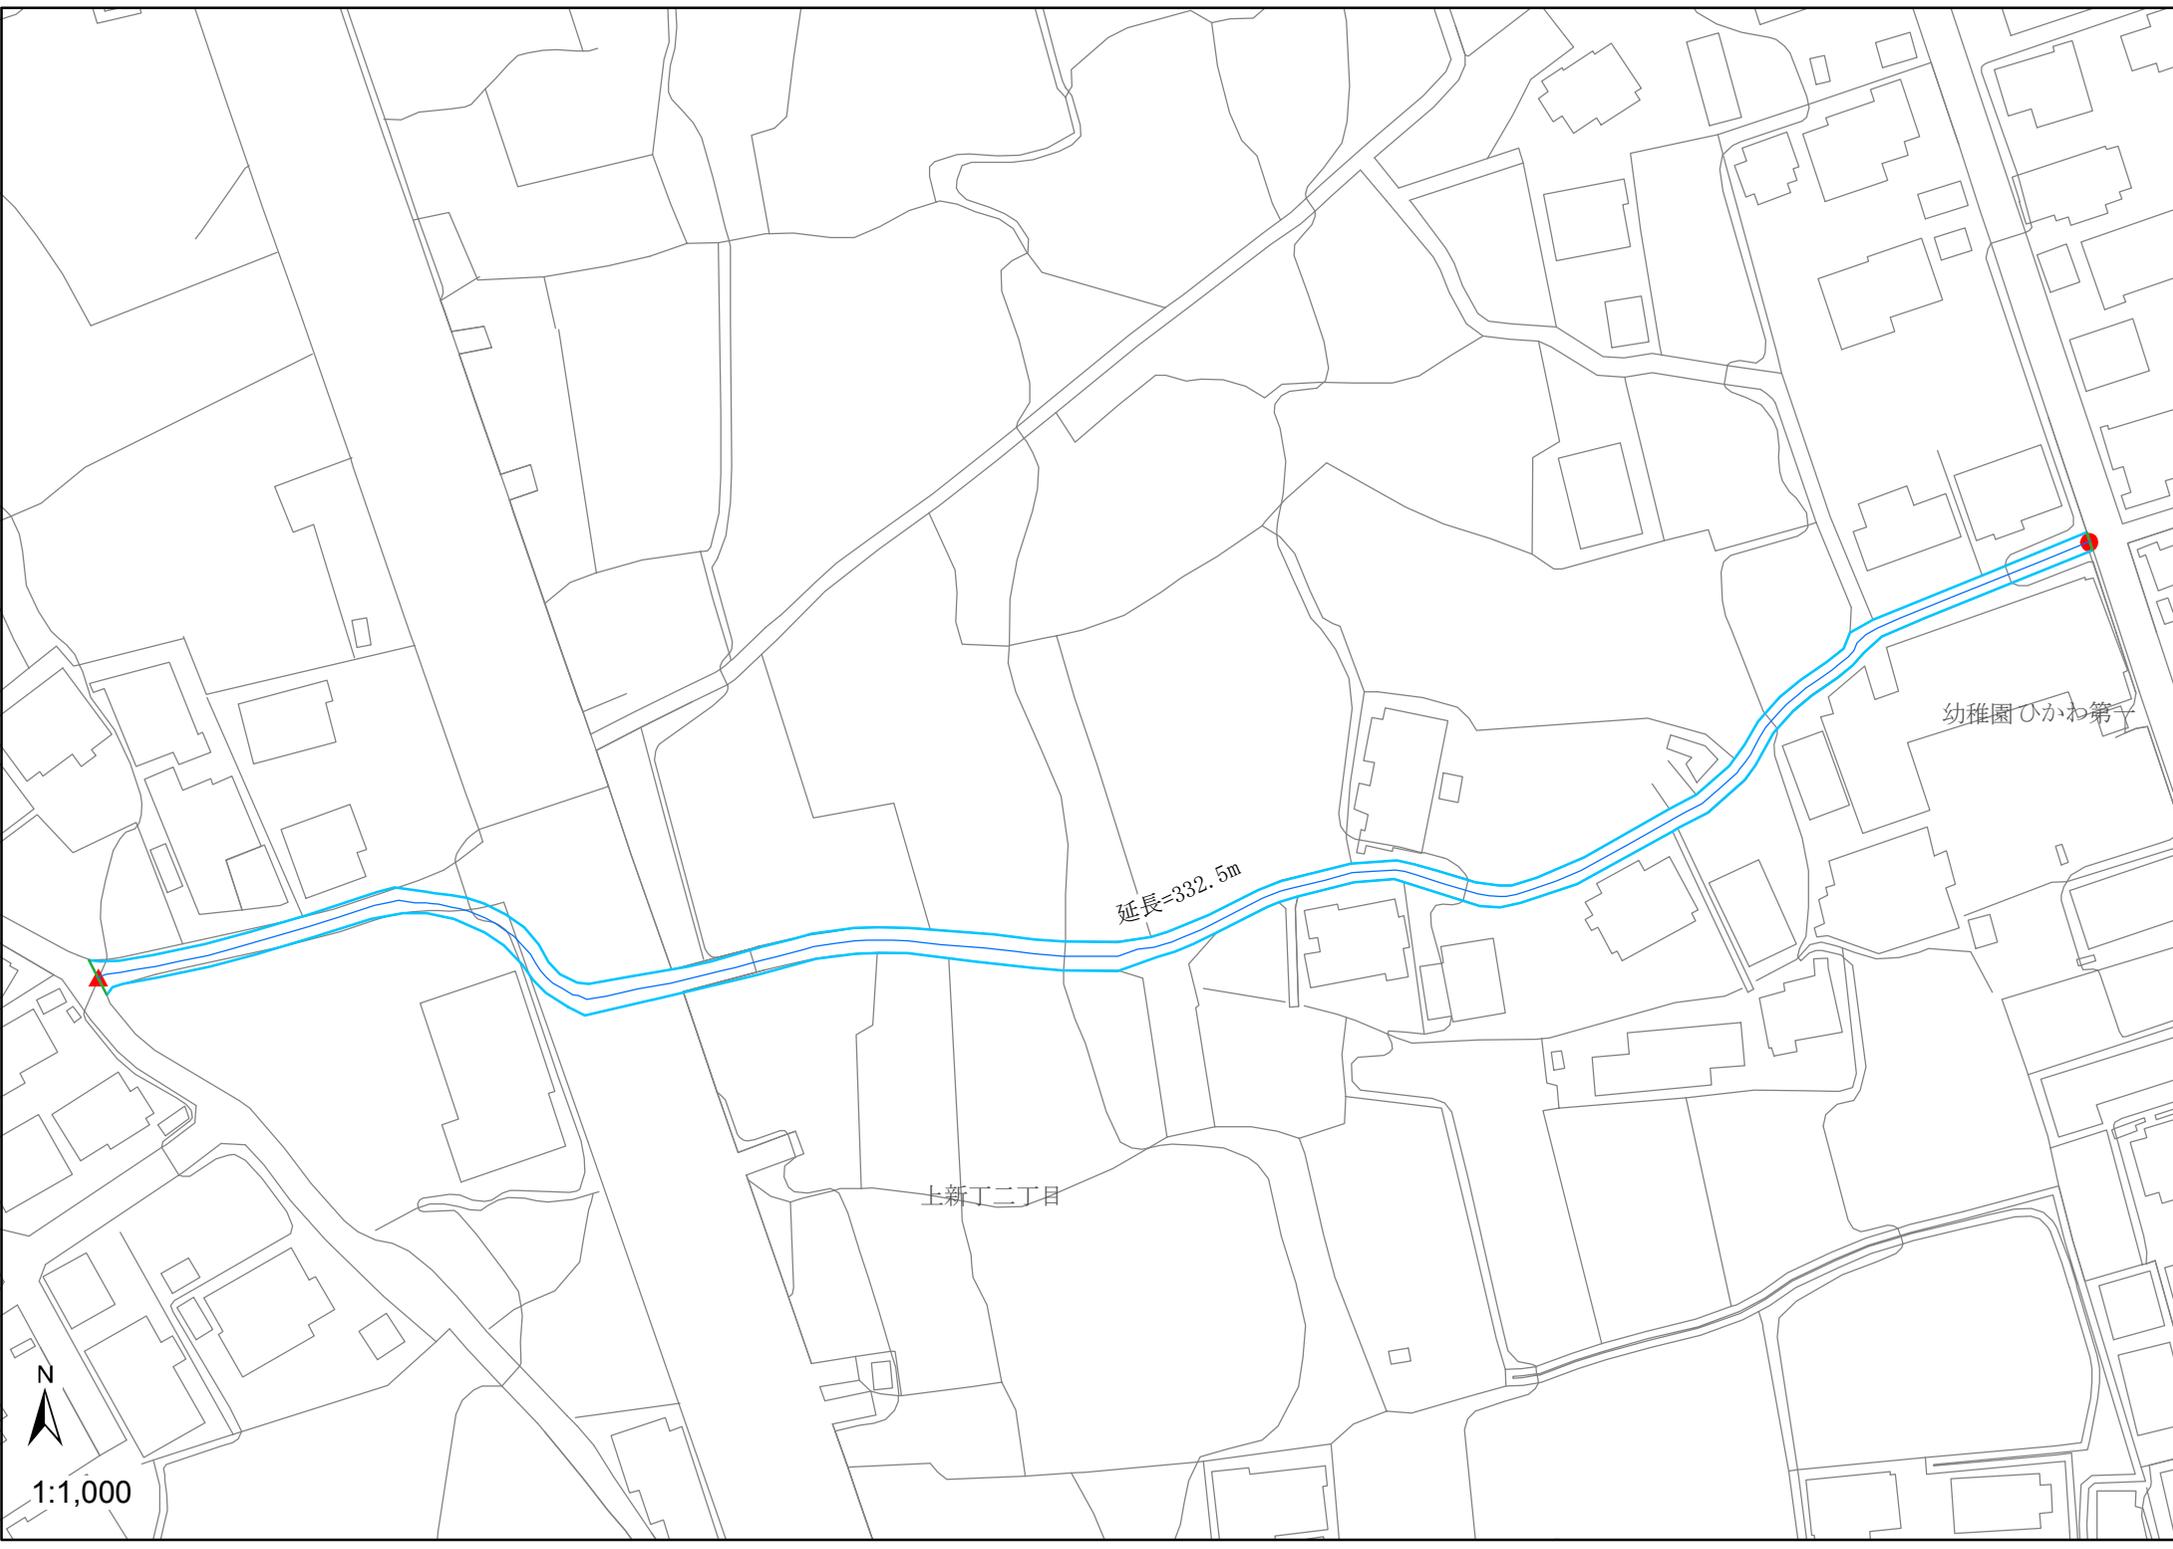

延長=332.5m

上新丁三丁目

幼稚園ひかわ第1



1:1,000