


指 定 道 路 調 書

整理番号	160	指定道路図対象番号	A-158	指定道路の種類	二項道路
指定の年月日	S. 62. 8. 28	指定道路の延長 (m)	872. 00	指定道路の幅員 (m)	4. 0
指定道路の位置	起点右	上新丁二丁目2538-1	終点右	城見町3922-1	
	起点左	上新丁一丁目2533-2	終点左	城見町4249-4	
その他	公	既存幅員 (m)	2. 30～3. 50		

< 水平距離指定事項 >

水平距離指定の年月日	水平距離指定に係る道路の部分の延長	水平距離 (m)		
水平距離指定に係る道路の部分の位置	起点右	終点右		
	起点左	終点左		

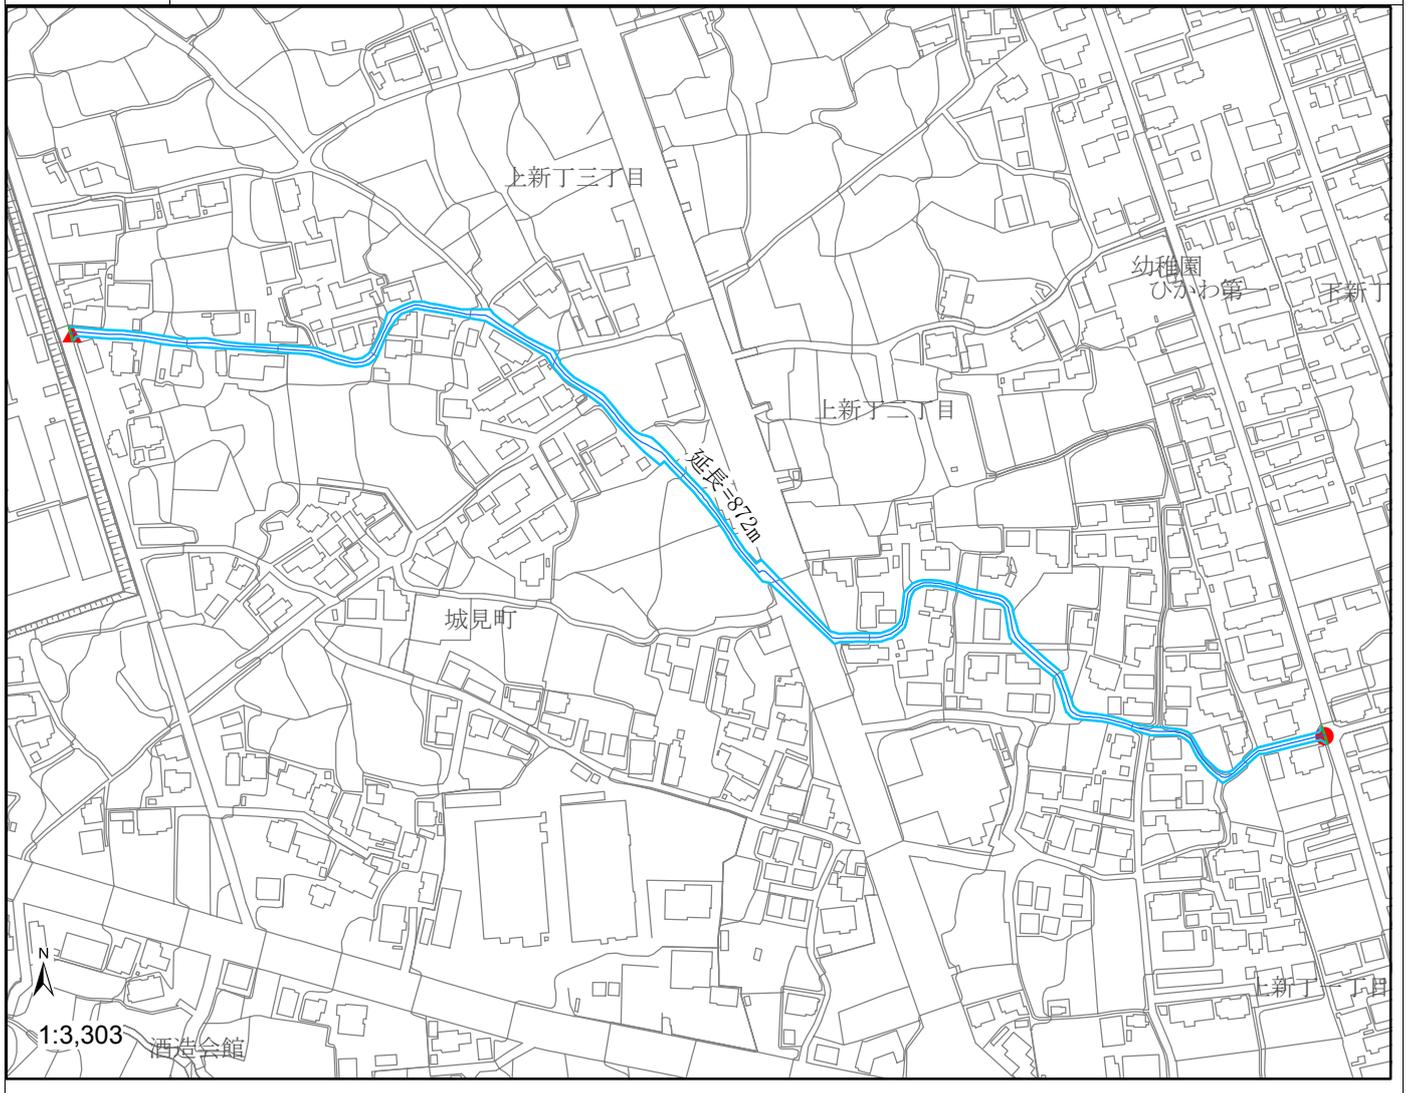



上新三丁目

幼稚園
ひかわ第一

上新二丁目

城見町

延長=872m



1:1,000