



指 定 道 路 調 書

整理番号	177	指定道路図対象番号	A-174	指定道路の種類	二項道路
指定の年月日	S. 62. 8. 28	指定道路の延長 (m)	193. 50	指定道路の幅員 (m)	4. 0
指定道路の位置	起点右	新町一丁目467-1	終点右	高島一丁目1314-1地先	
	起点左	新町一丁目466	終点左	高島一丁目1314-1	
その他	公	既存幅員 (m)	3. 70～4. 40		

<水平距離指定事項>

水平距離指定の年月日		水平距離指定に係る道路の部分の延長		水平距離 (m)	
水平距離指定に係る道路の部分の位置	起点右	終点右			
	起点左	終点左			

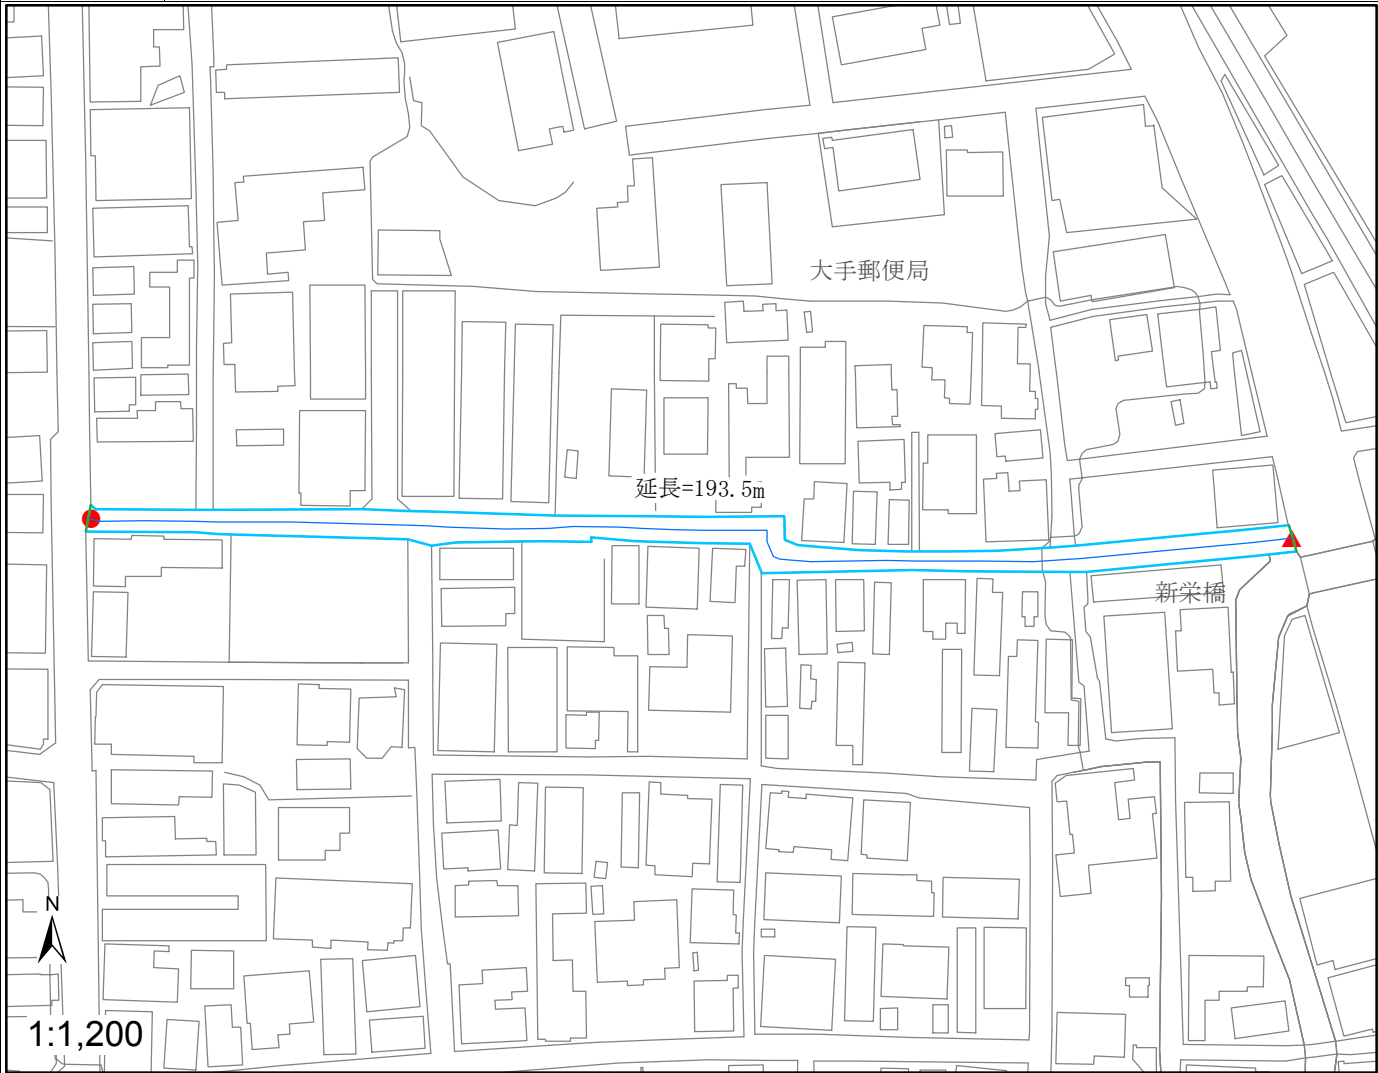

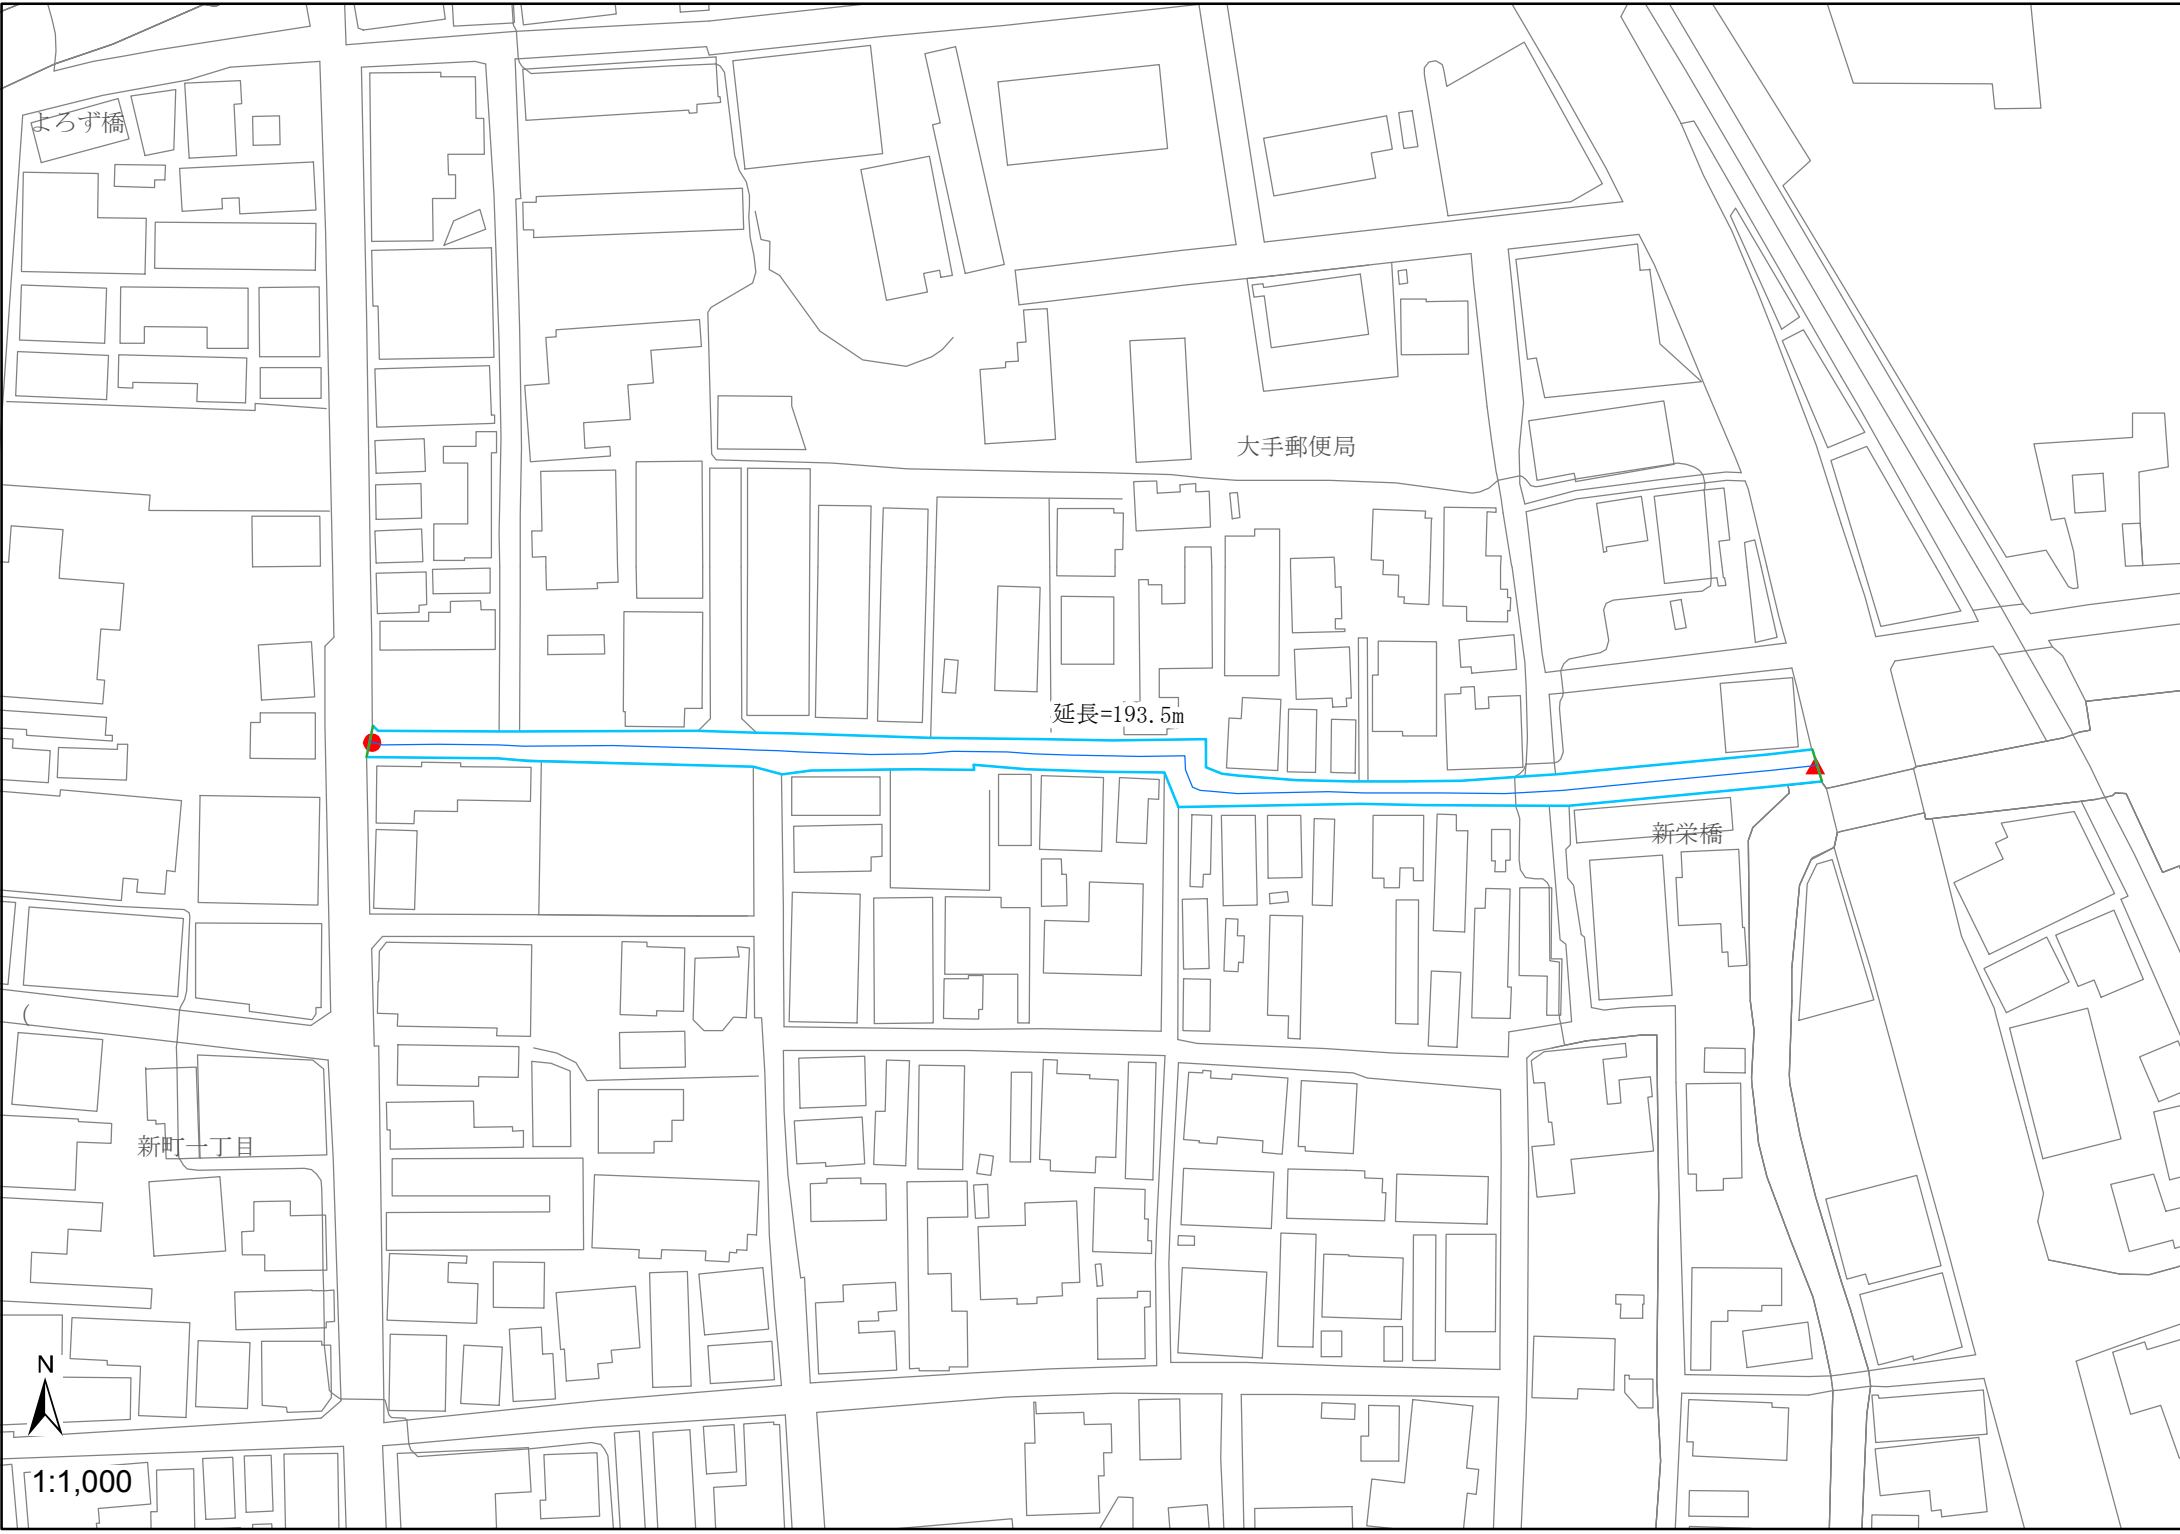

よろず橋

大手郵便局

延長=193.5m

新興橋

新町一丁目



1:1,000