



指 定 道 路 調 書

整理番号	217	指定道路図対象番号	A-212	指定道路の種類	二項道路
指定の年月日	S. 62. 8. 28	指定道路の延長 (m)	214. 40	指定道路の幅員 (m)	4. 0
指定道路の位置	起点右	白土町1091	終点右	中堀町29-5	
	起点左	白土町1061	終点左	中堀町31-1	
その他	公	既存幅員 (m)	3. 00～3. 20		

< 水平距離指定事項 >

水平距離指定の年月日		水平距離指定に係る道路の部分の延長		水平距離 (m)	
水平距離指定に係る道路の部分の位置	起点右	終点右			
	起点左	終点左			

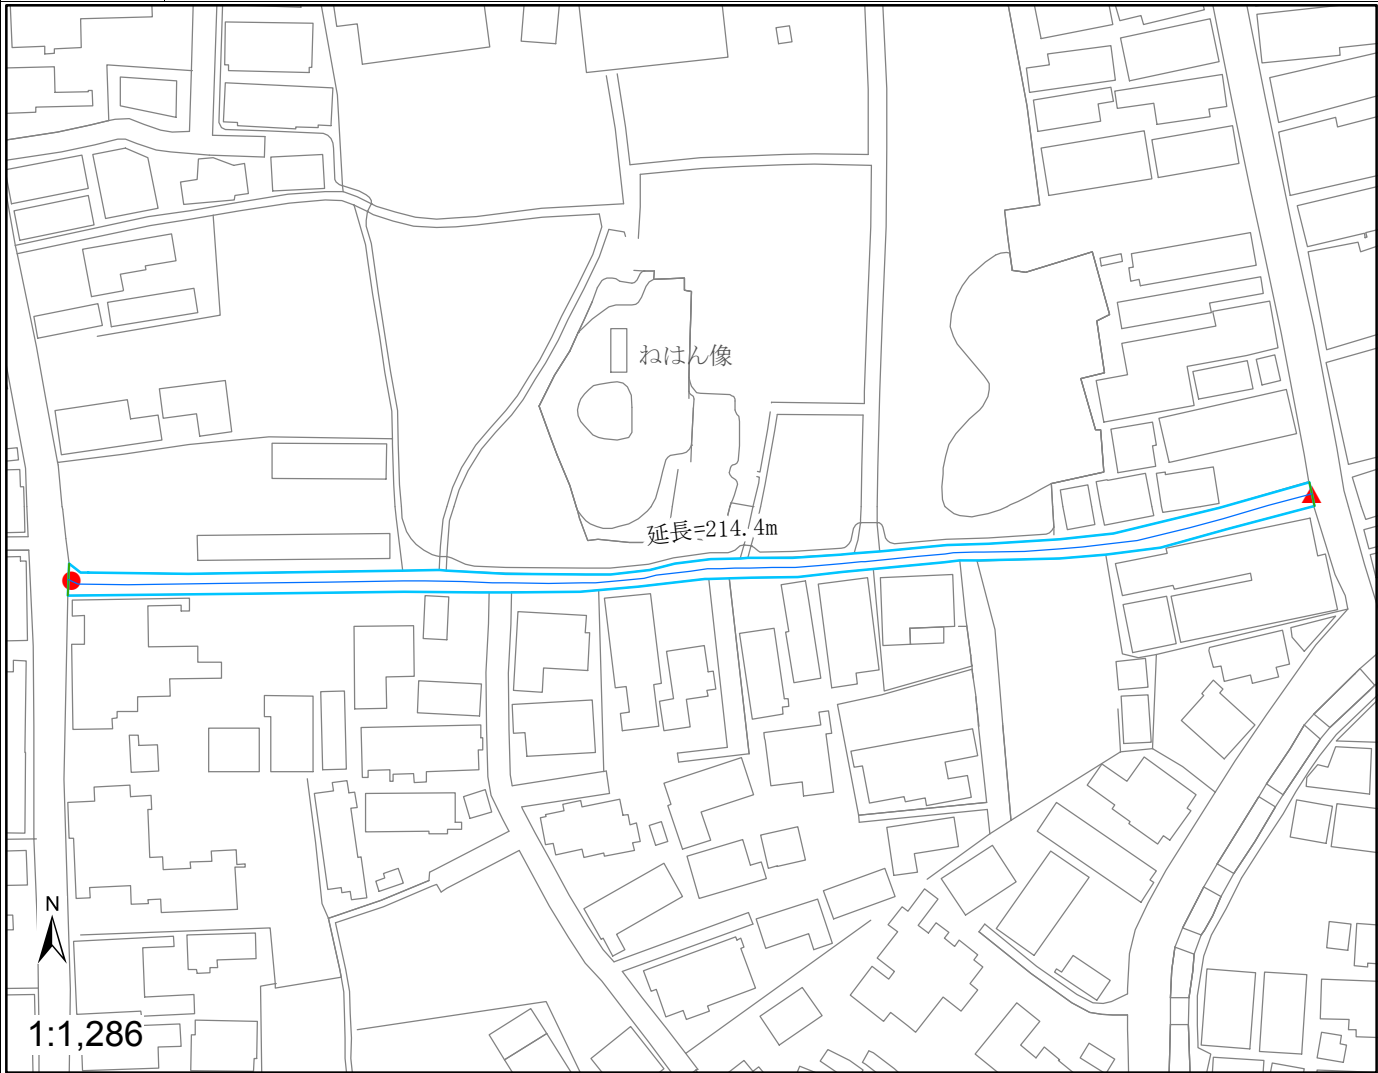

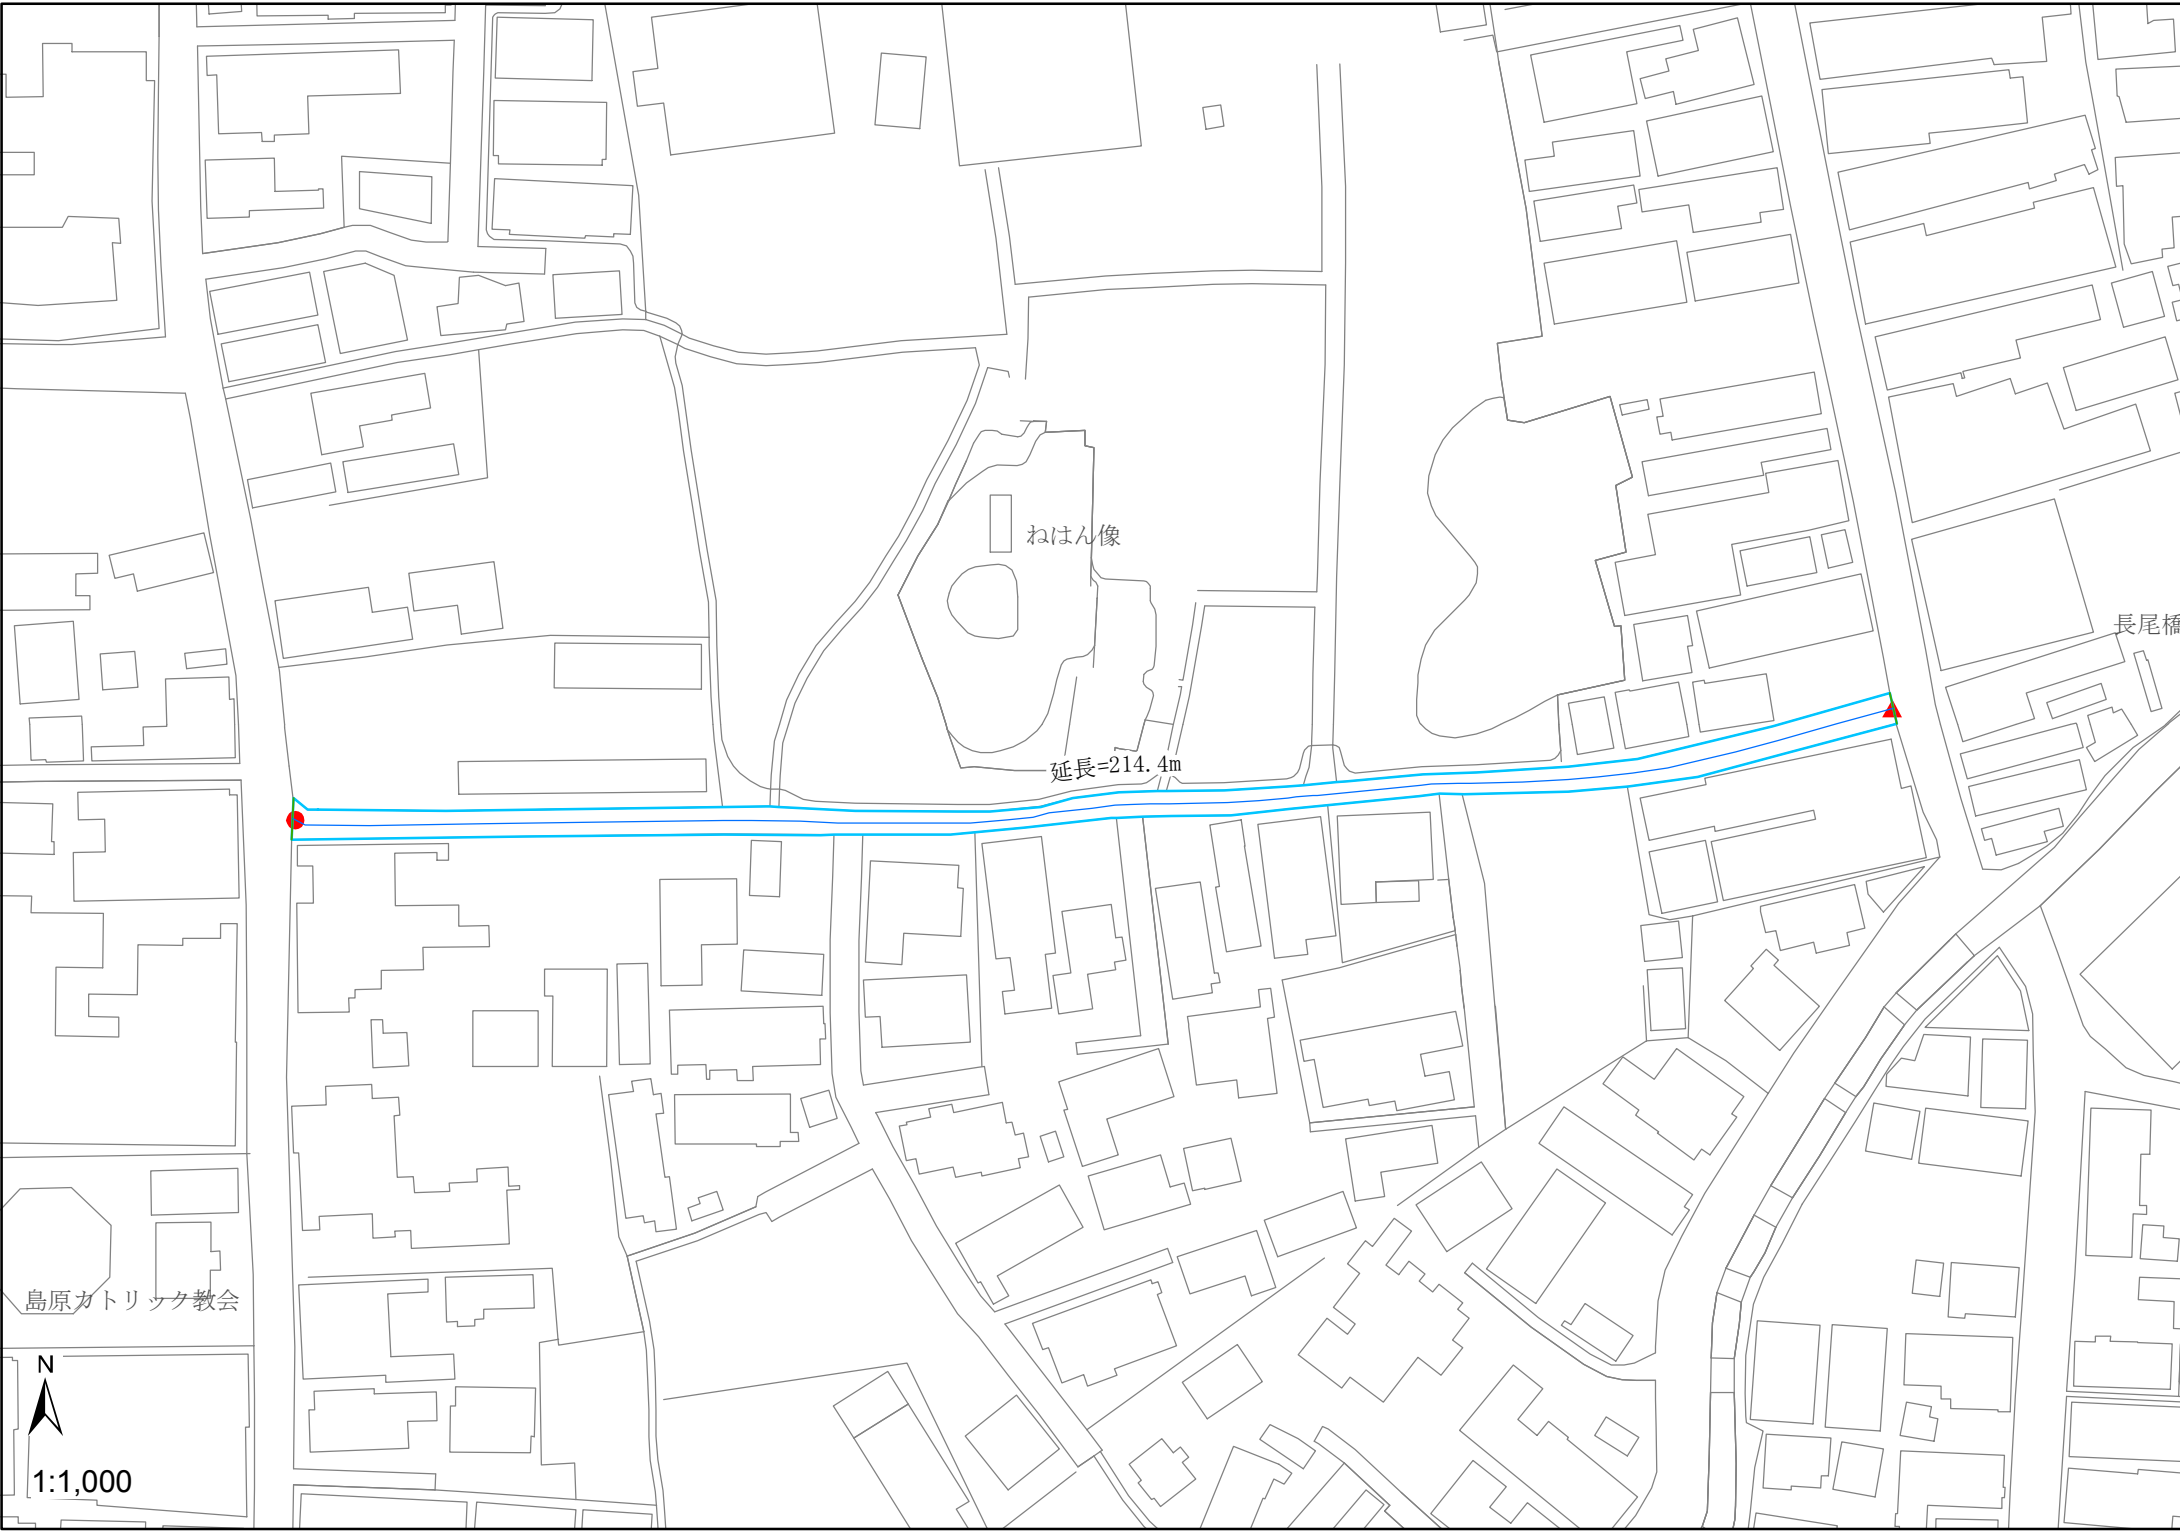

島原カトリック教会



1:1,000