



指 定 道 路 調 書

整理番号	226	指定道路図対象番号	A-221	指定道路の種類	二項道路
指定の年月日	S. 62. 8. 28	指定道路の延長 (m)	308. 50	指定道路の幅員 (m)	4. 0
指定道路の位置	起点右	萩原三丁目5991-2	終点右	寺町5946	
	起点左	萩原三丁目5854	終点左	寺町5943-1	
その他	公	既存幅員 (m)	2. 10～3. 60		

< 水平距離指定事項 >

水平距離指定の年月日		水平距離指定に係る道路の部分の延長		水平距離 (m)	
水平距離指定に係る道路の部分の位置	起点右	終点右			
	起点左	終点左			

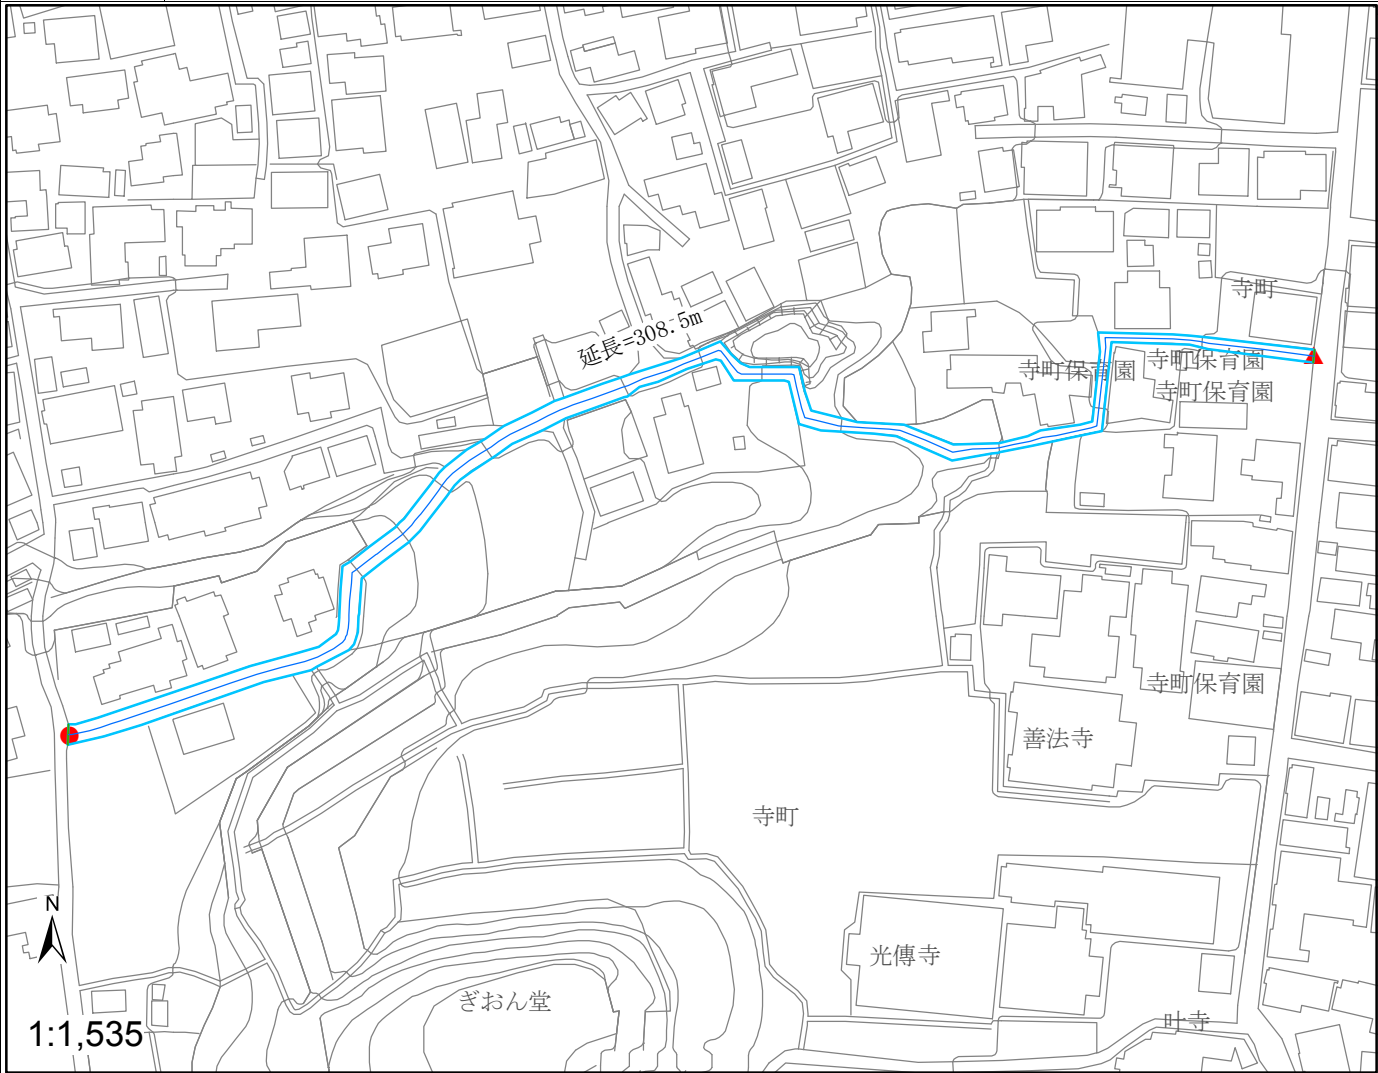

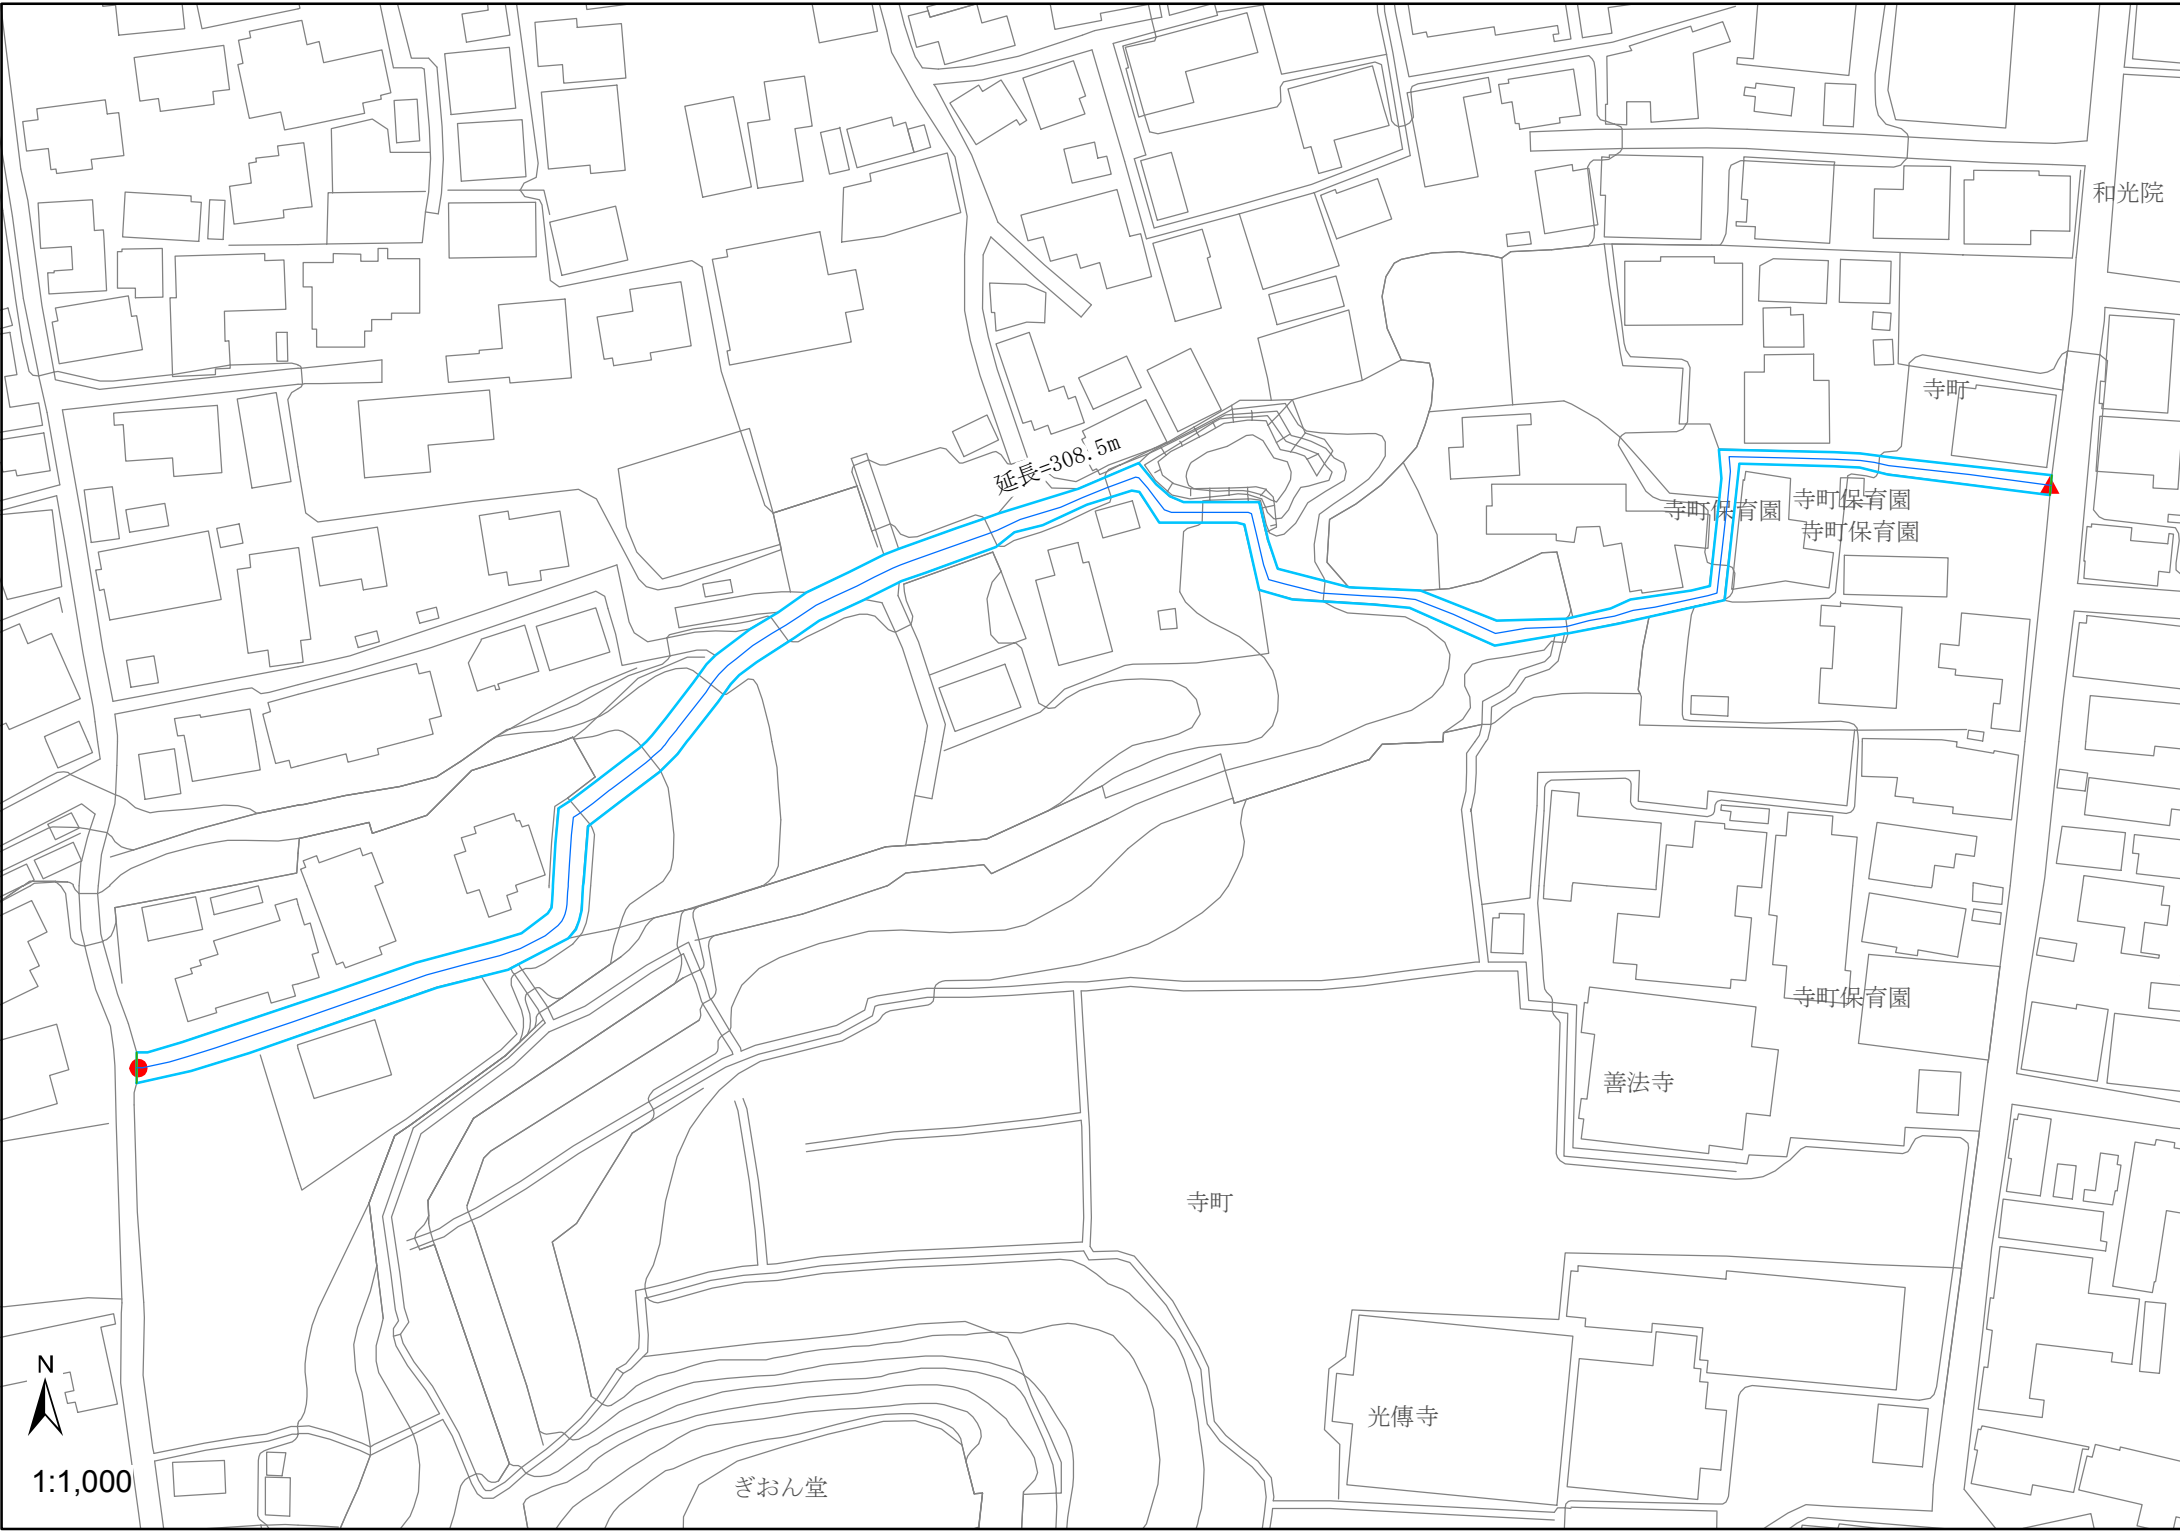

和光院

寺町

延長=308.5m

寺町保育園

寺町保育園

寺町保育園

善法寺

寺町

光傳寺

ぎおん堂



1:1,000