



# 指 定 道 路 調 書

整理番号	257	指定道路図対象番号	A-522	指定道路の種類	二項道路
指定の年月日	S. 62. 8. 28	指定道路の延長 (m)	315. 50	指定道路の幅員(m)	4. 0
指定道路の位置	起点右	蛭子町一丁目7466-2	終点右	湊道一丁目7034-1	
	起点左	蛭子町一丁目930	終点左	湊道二丁目7488	
その他	公	既存幅員(m)	2. 60～4. 50		

<水平距離指定事項>

水平距離指定の年月日	水平距離指定に係る道路の部分の延長	水平距離(m)
水平距離指定に係る道路の部分の位置	起点右	終点右
	起点左	終点左

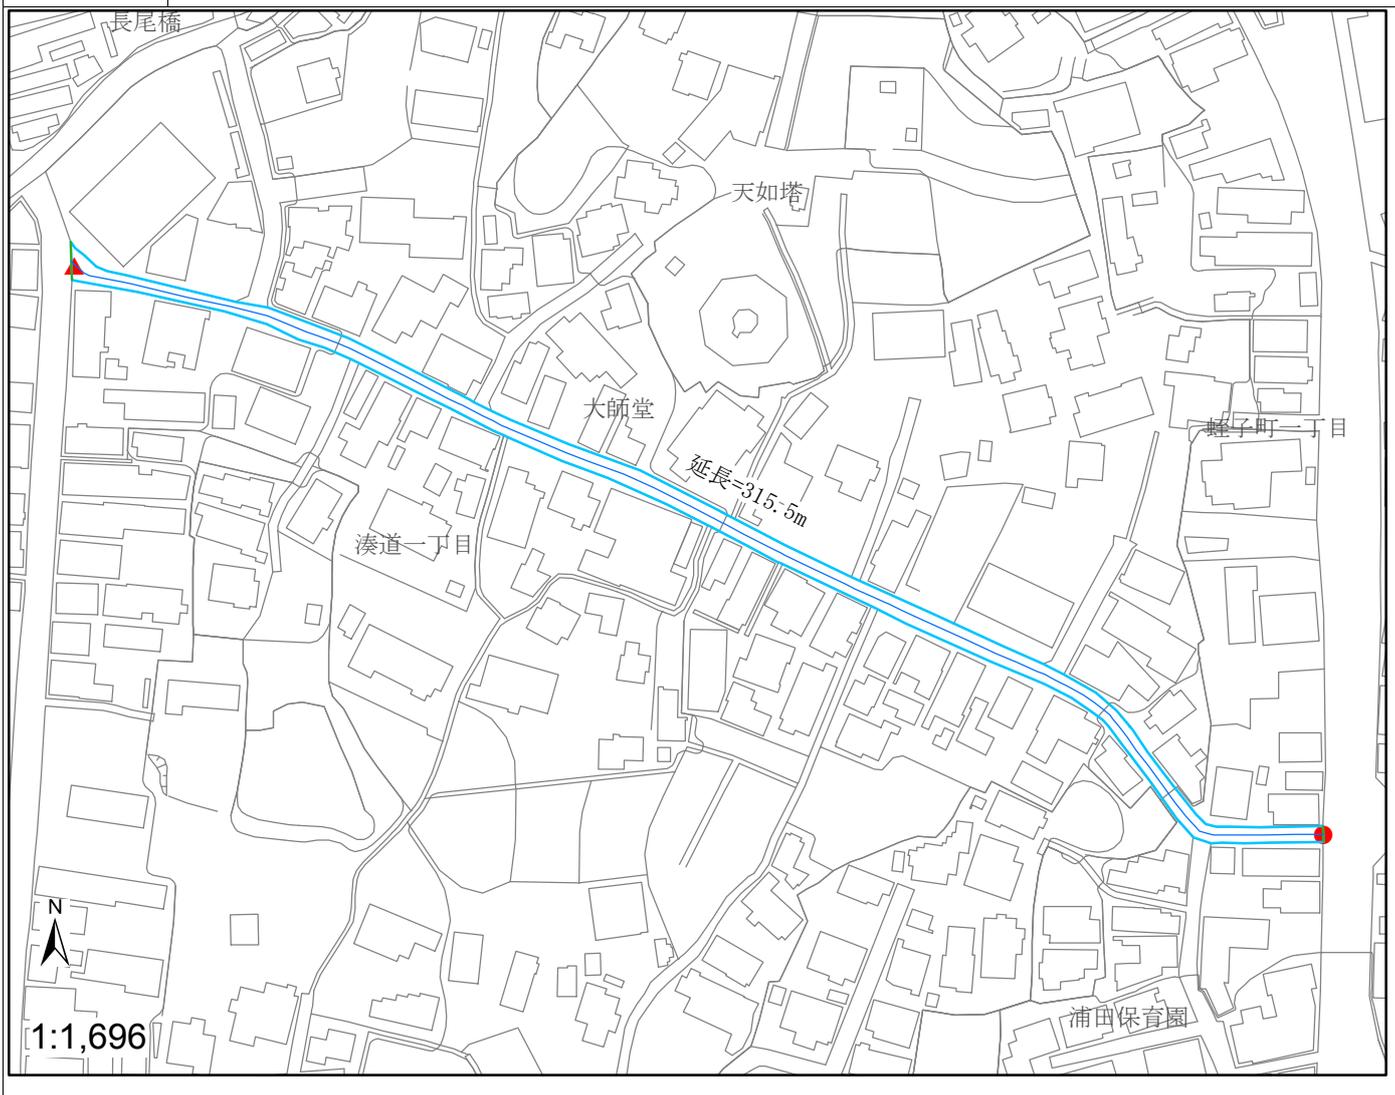

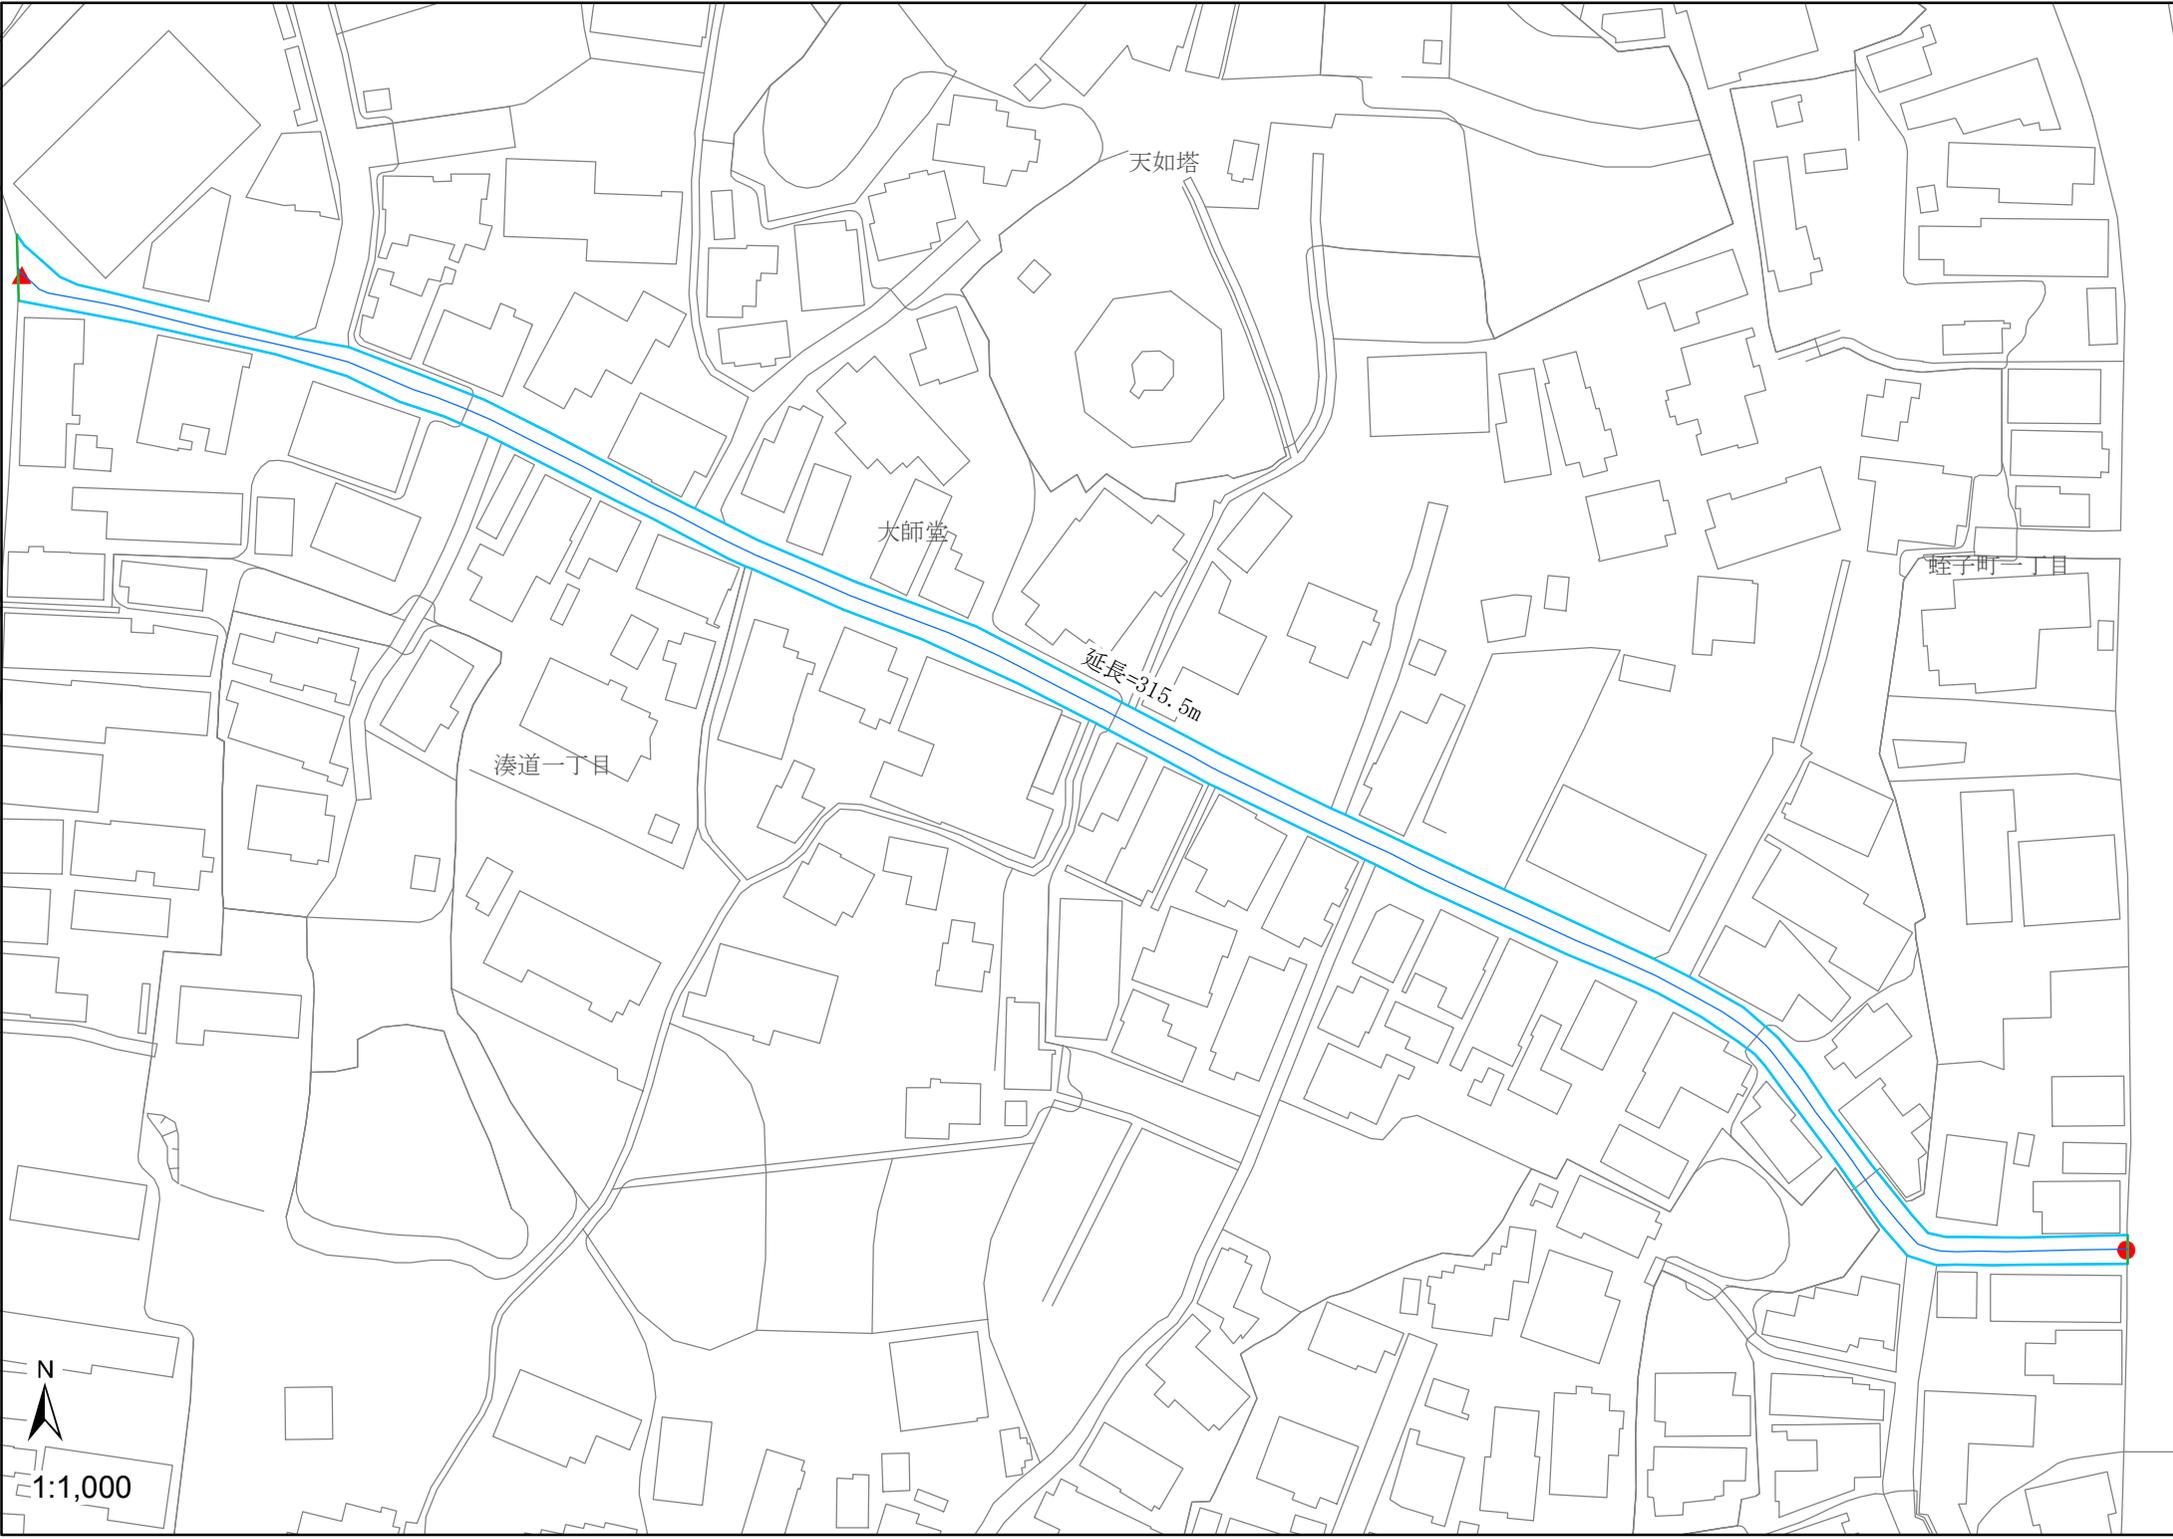

天如塔

大師堂

延長=315.5m

湊道一丁目

蛭子町一丁目

N



1:1,000