



指 定 道 路 調 書

整理番号	278	指定道路図対象番号	A-543	指定道路の種類	二項道路
指定の年月日	S. 62. 8. 28	指定道路の延長 (m)	196. 00	指定道路の幅員 (m)	4. 0
指定道路の位置	起点右	西八幡町8439-1	終点右	西八幡町8412-1	
	起点左	西八幡町8439-1地先	終点左	西八幡町8412-1地先	
その他	公, 私道	既存幅員 (m)	2. 00～2. 30		

< 水平距離指定事項 >

水平距離指定の年月日		水平距離指定に係る道路の部分の延長		水平距離 (m)	
水平距離指定に係る道路の部分の位置	起点右	終点右			
	起点左	終点左			

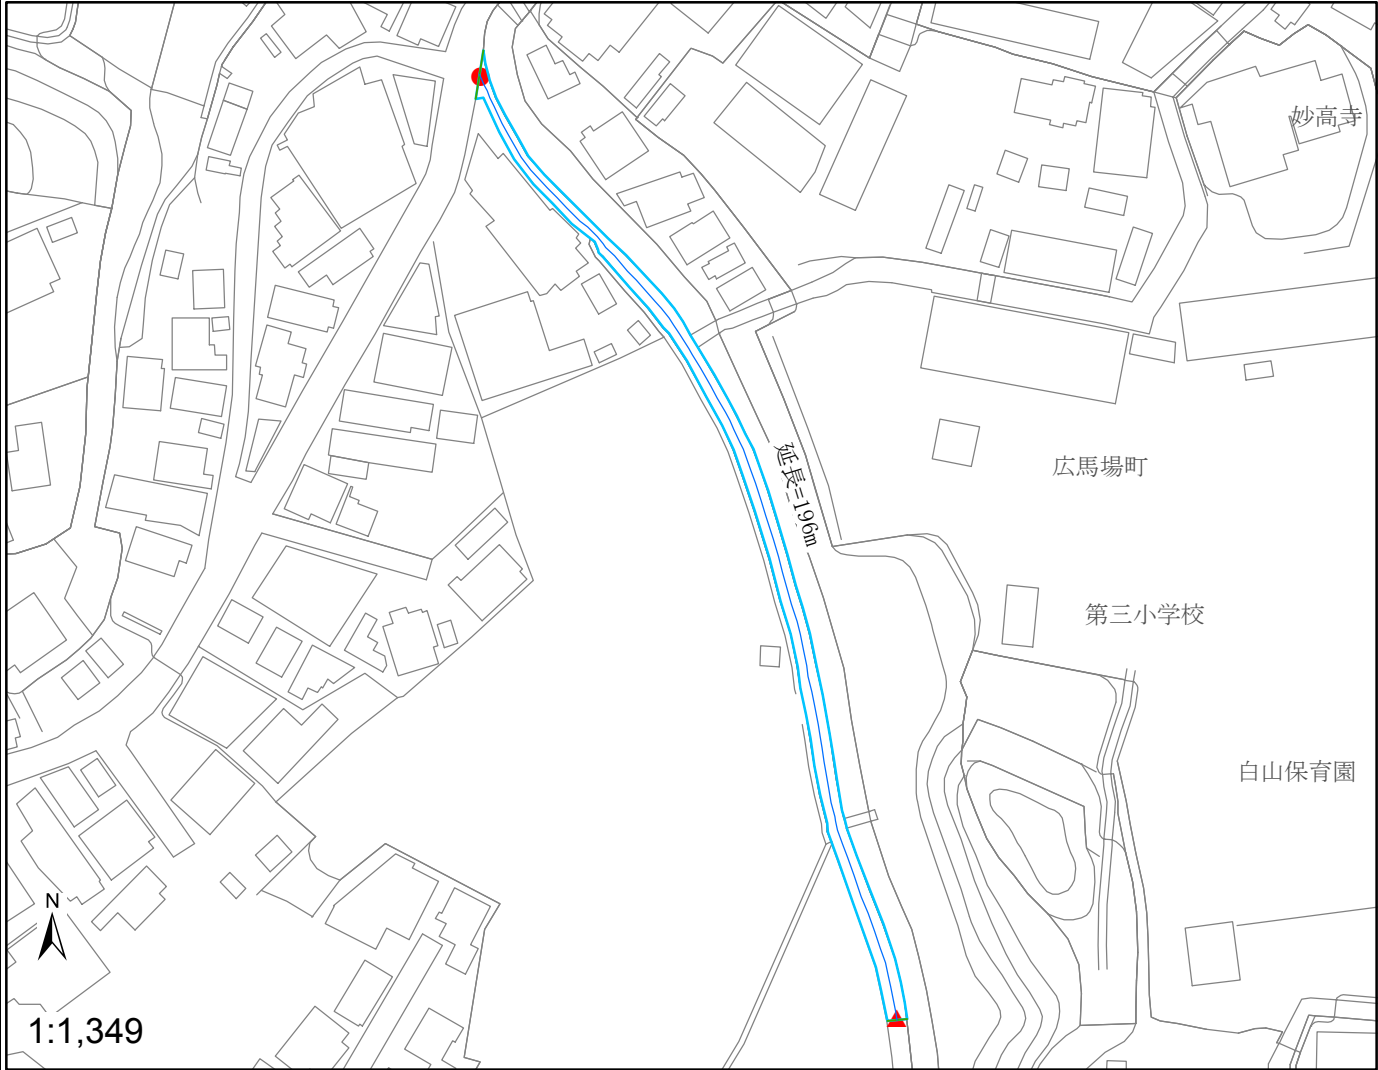

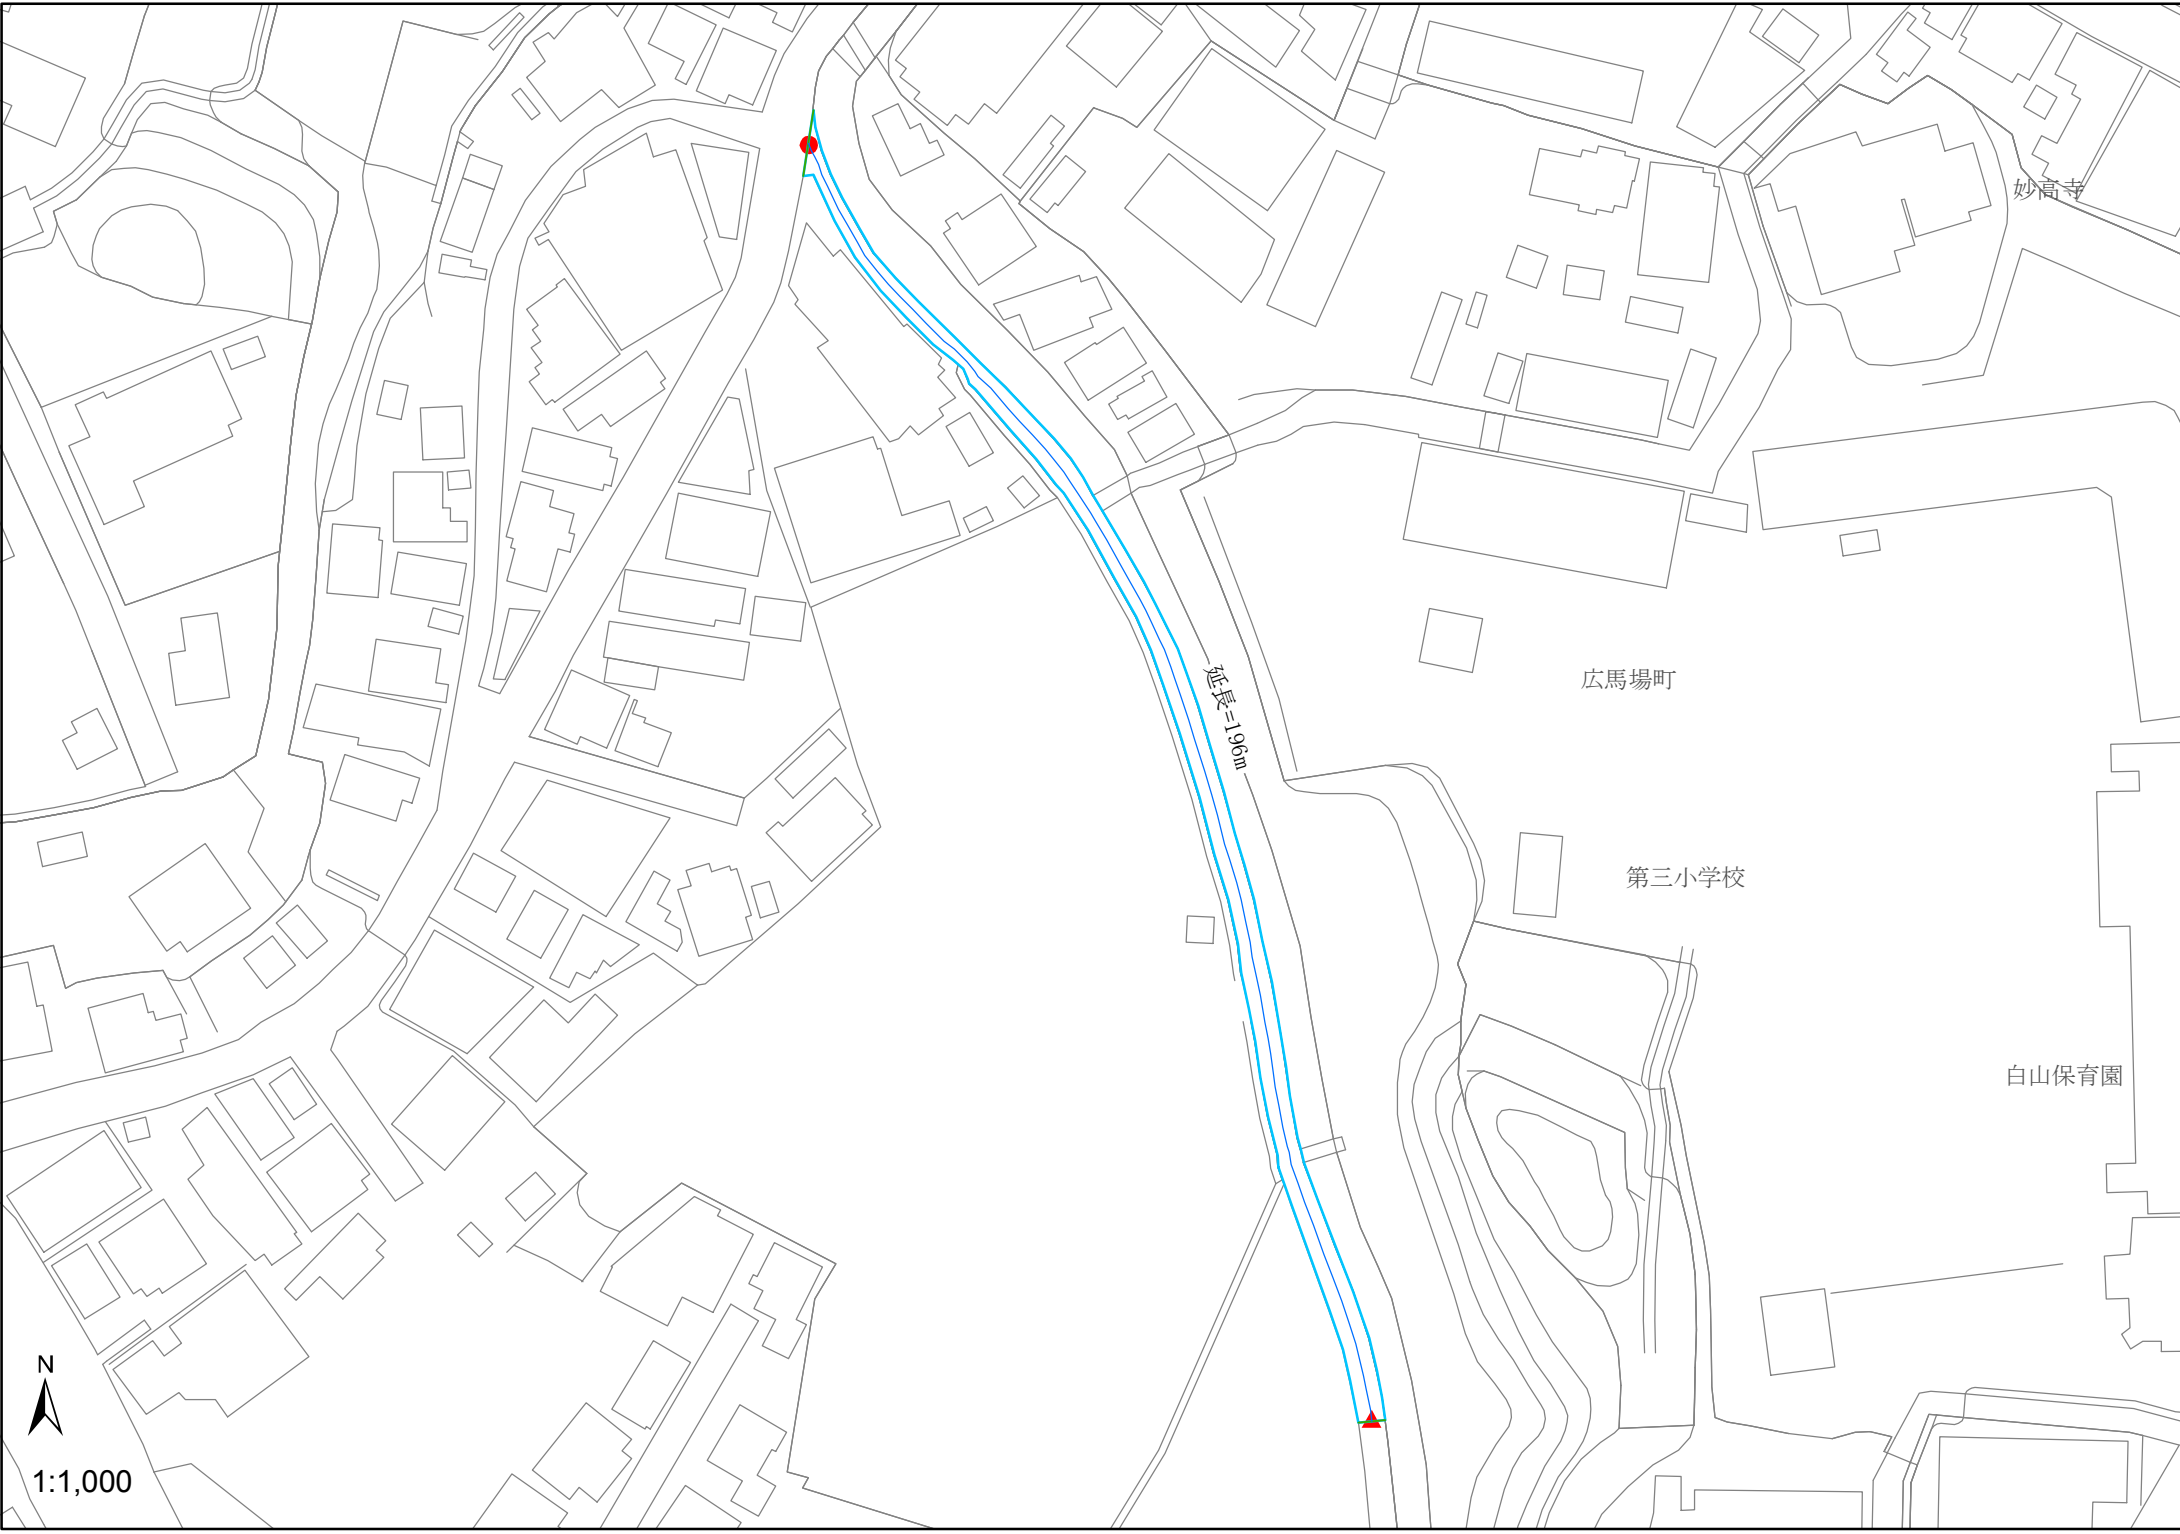

妙高寺

広馬場町

第三小学校

白山保育園

延長=196m



1:1,000