



指 定 道 路 調 書

整理番号	293	指定道路図対象番号	A-558	指定道路の種類	二項道路
指定の年月日	S. 62. 8. 28	指定道路の延長 (m)	221. 40	指定道路の幅員 (m)	4. 0
指定道路の 位置	起点右	上の原二丁目6464-1	終点右	上の原二丁目6437-6	
	起点左	上の原二丁目6419-1	終点左	上の原二丁目6436	
その他	公	既存幅員 (m)	2. 30～2. 60		

< 水平距離指定事項 >

水平距離指定の年月日		水平距離指定に係る道路の部分の延長		水平距離 (m)	
水平距離指定に係る道路の部分の 位置	起点右	終点右			
	起点左	終点左			

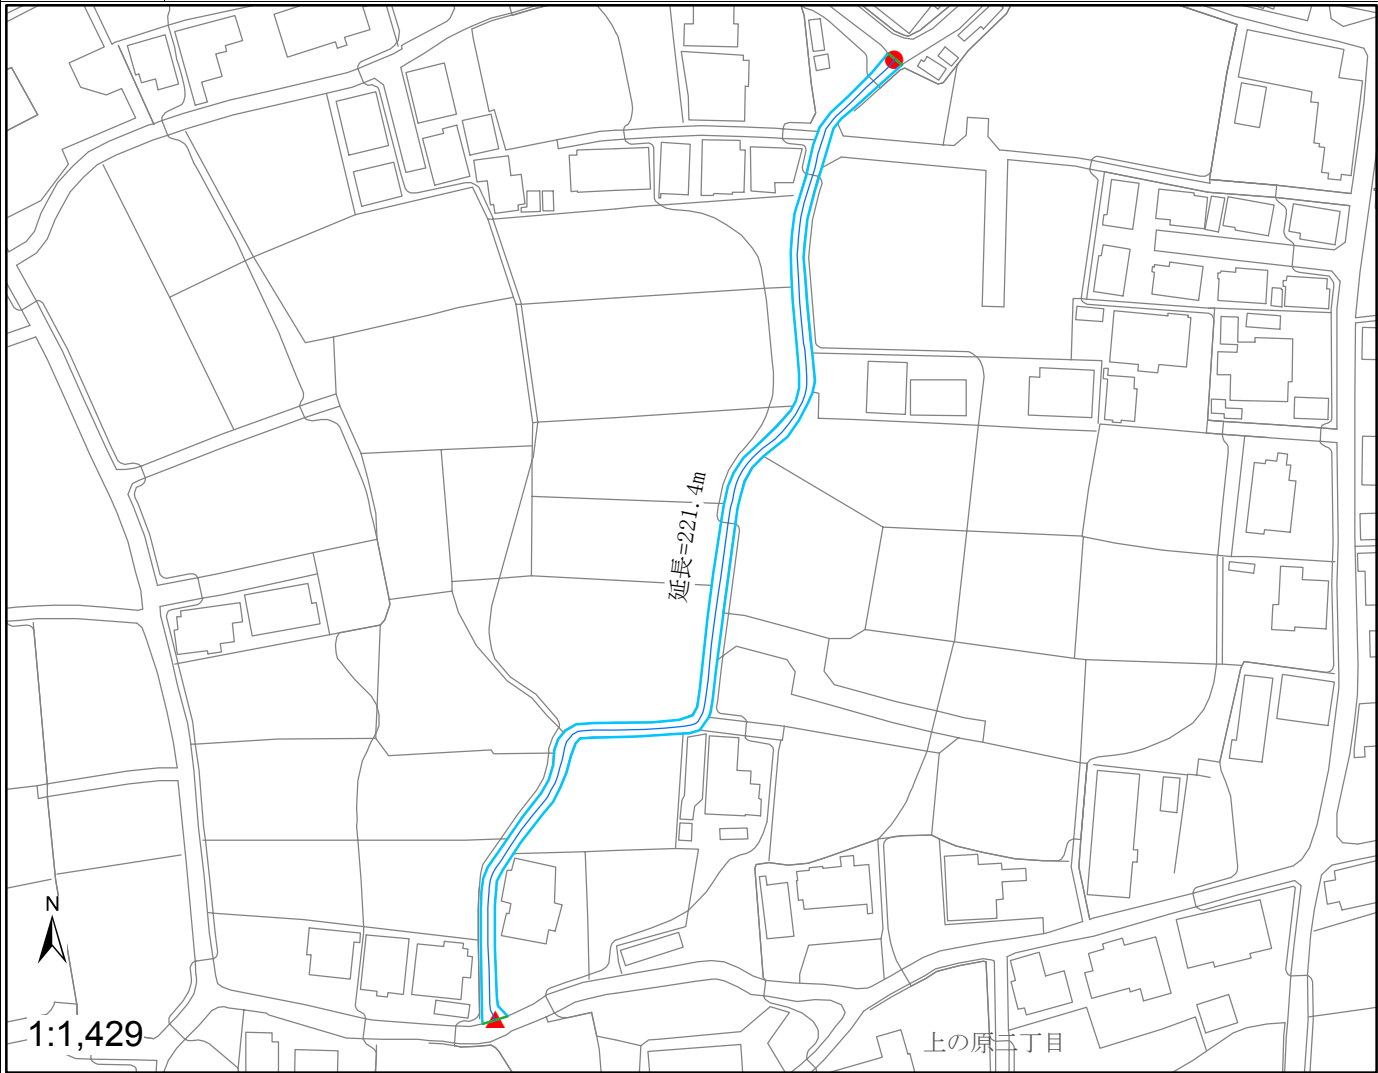

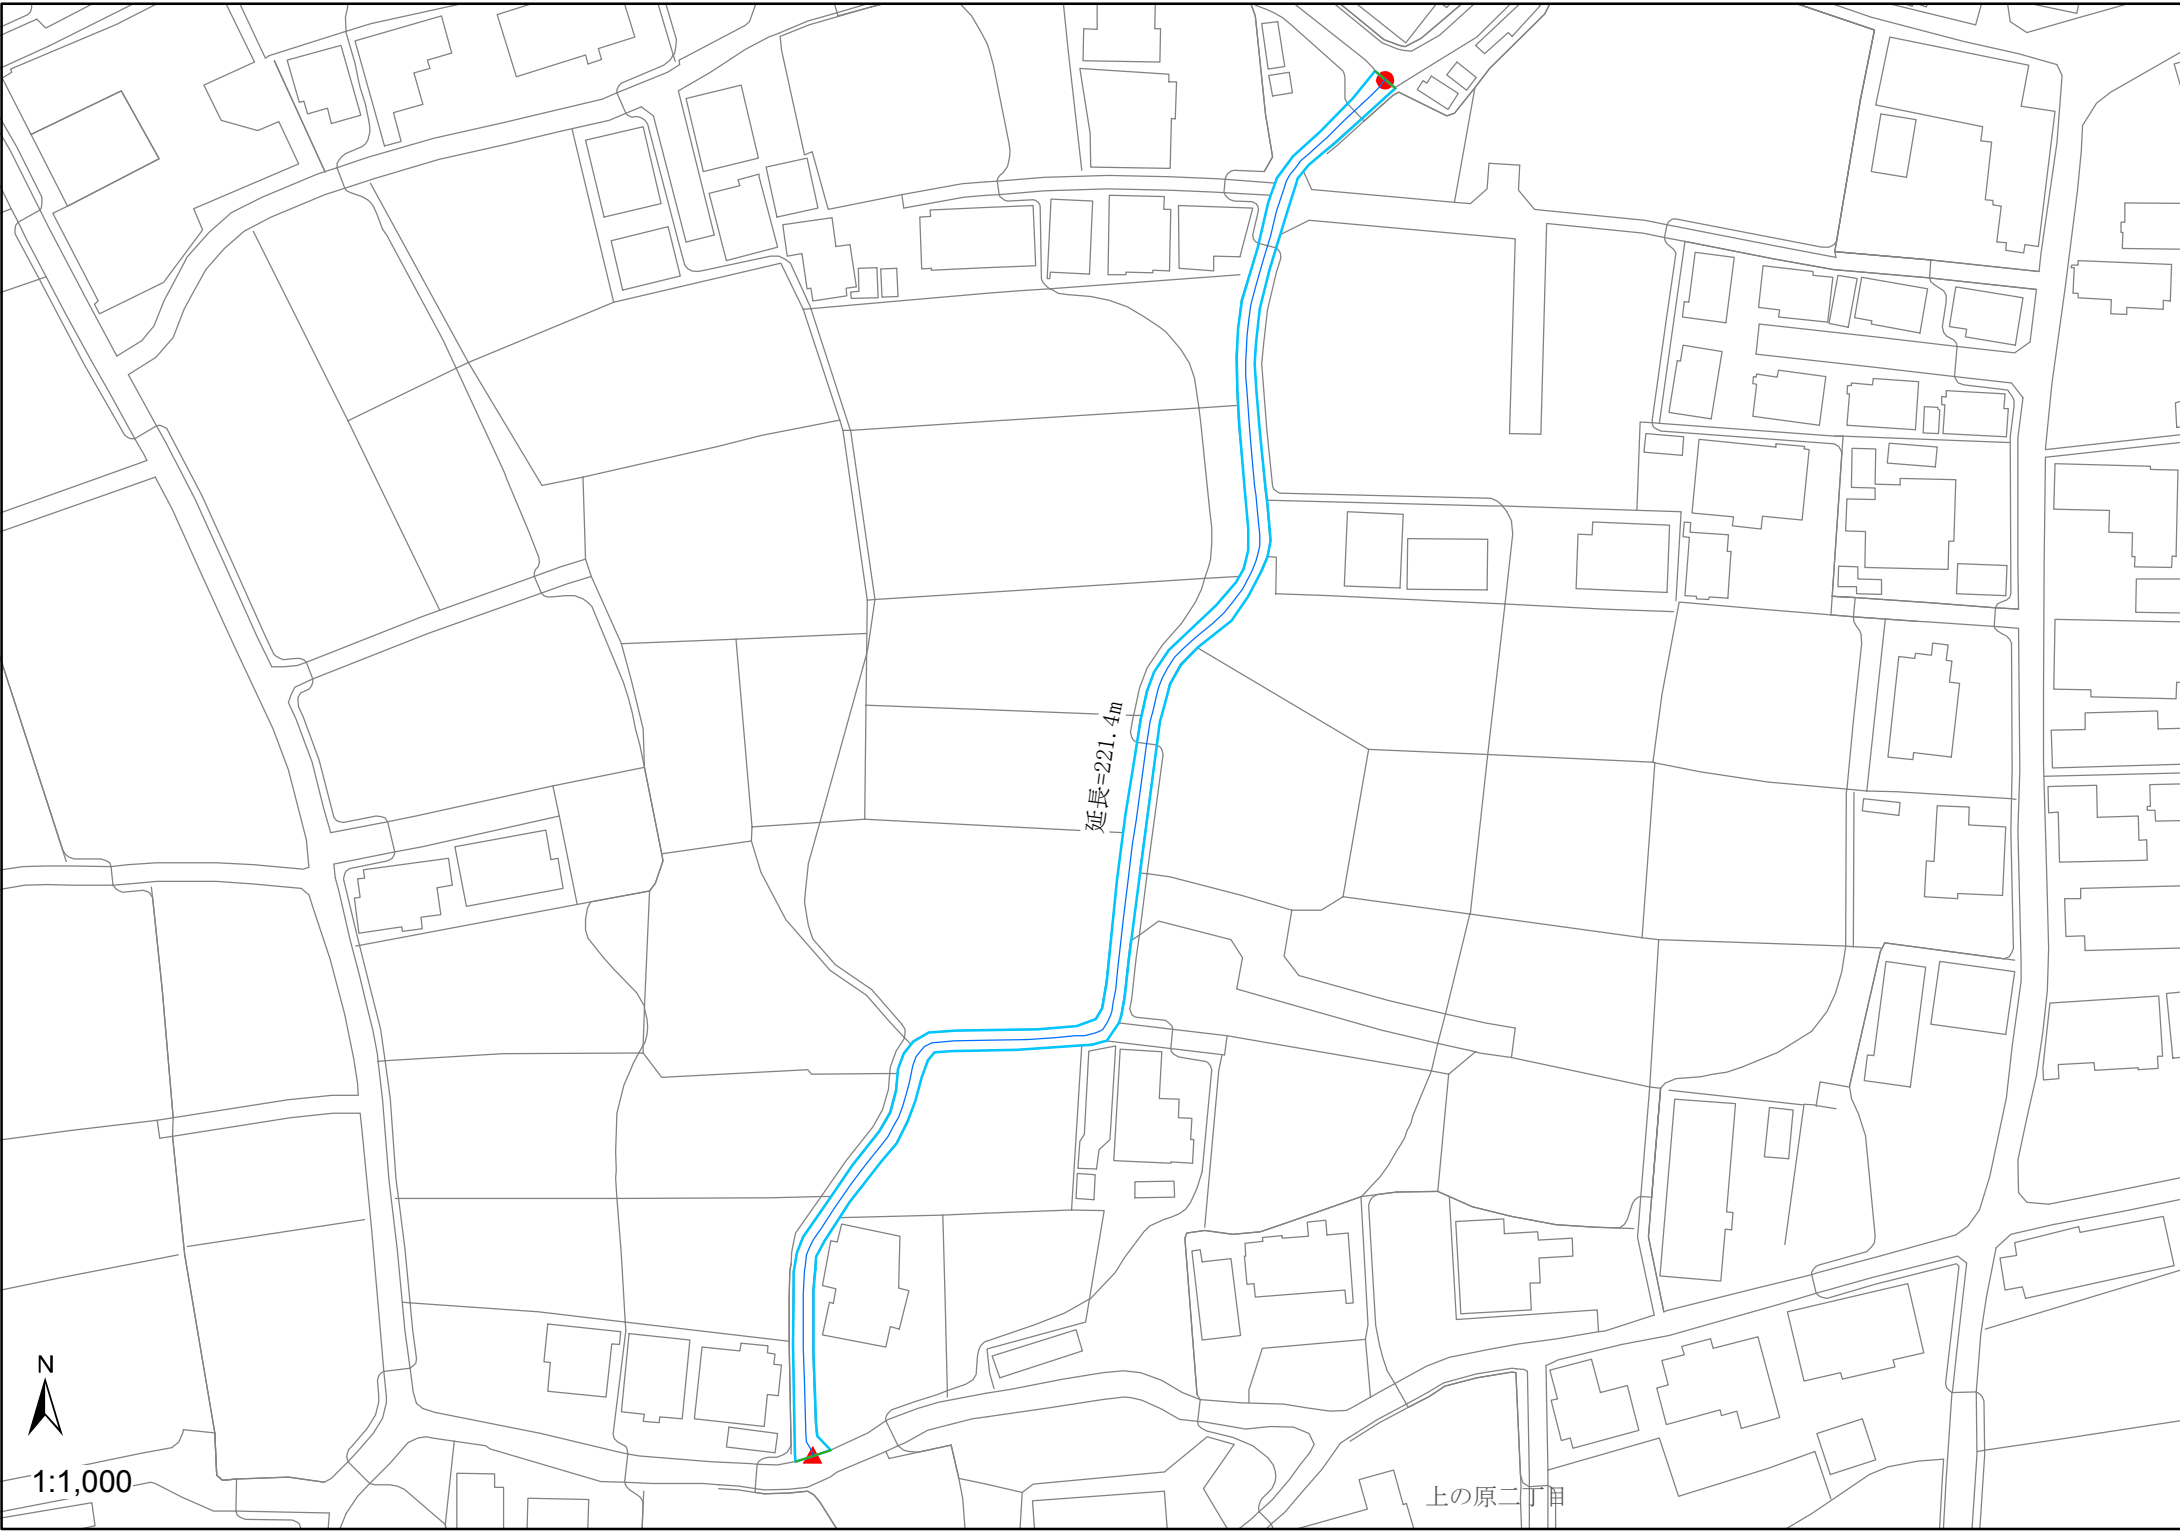

延長=221.4m

上の原二丁目



1:1,000