



指 定 道 路 調 書

整理番号	108	指定道路図対象番号	52建第216号	指定道路の種類	5号道路
指定の年月日	S52. 3. 4	指定道路の延長 (m)	213. 7	指定道路の幅員 (m)	4. 0
指定道路 の位置	島原市字小福原字中河原5381-1, 5379-2, 5377-1, 5370-7, 5376-2				
その他					

< 水平距離指定事項 >

水平距離指定の年月日		水平距離指定に係る道路の部分の延長		水平距離 (m)	
水平距離指定に係る道路の部分の位置					

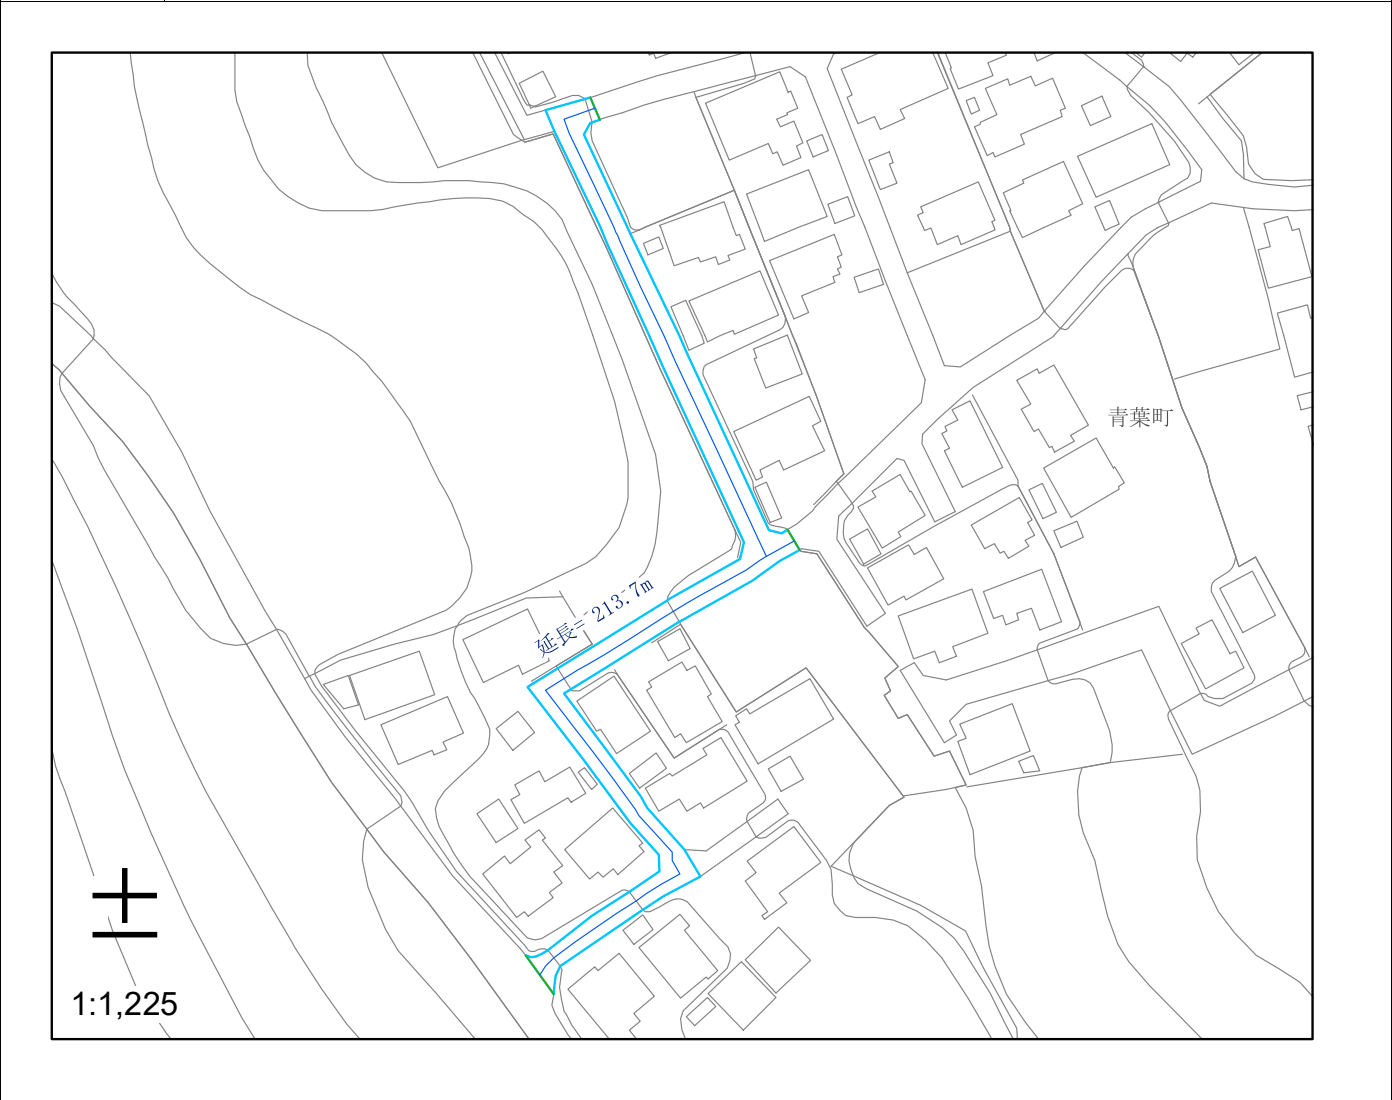

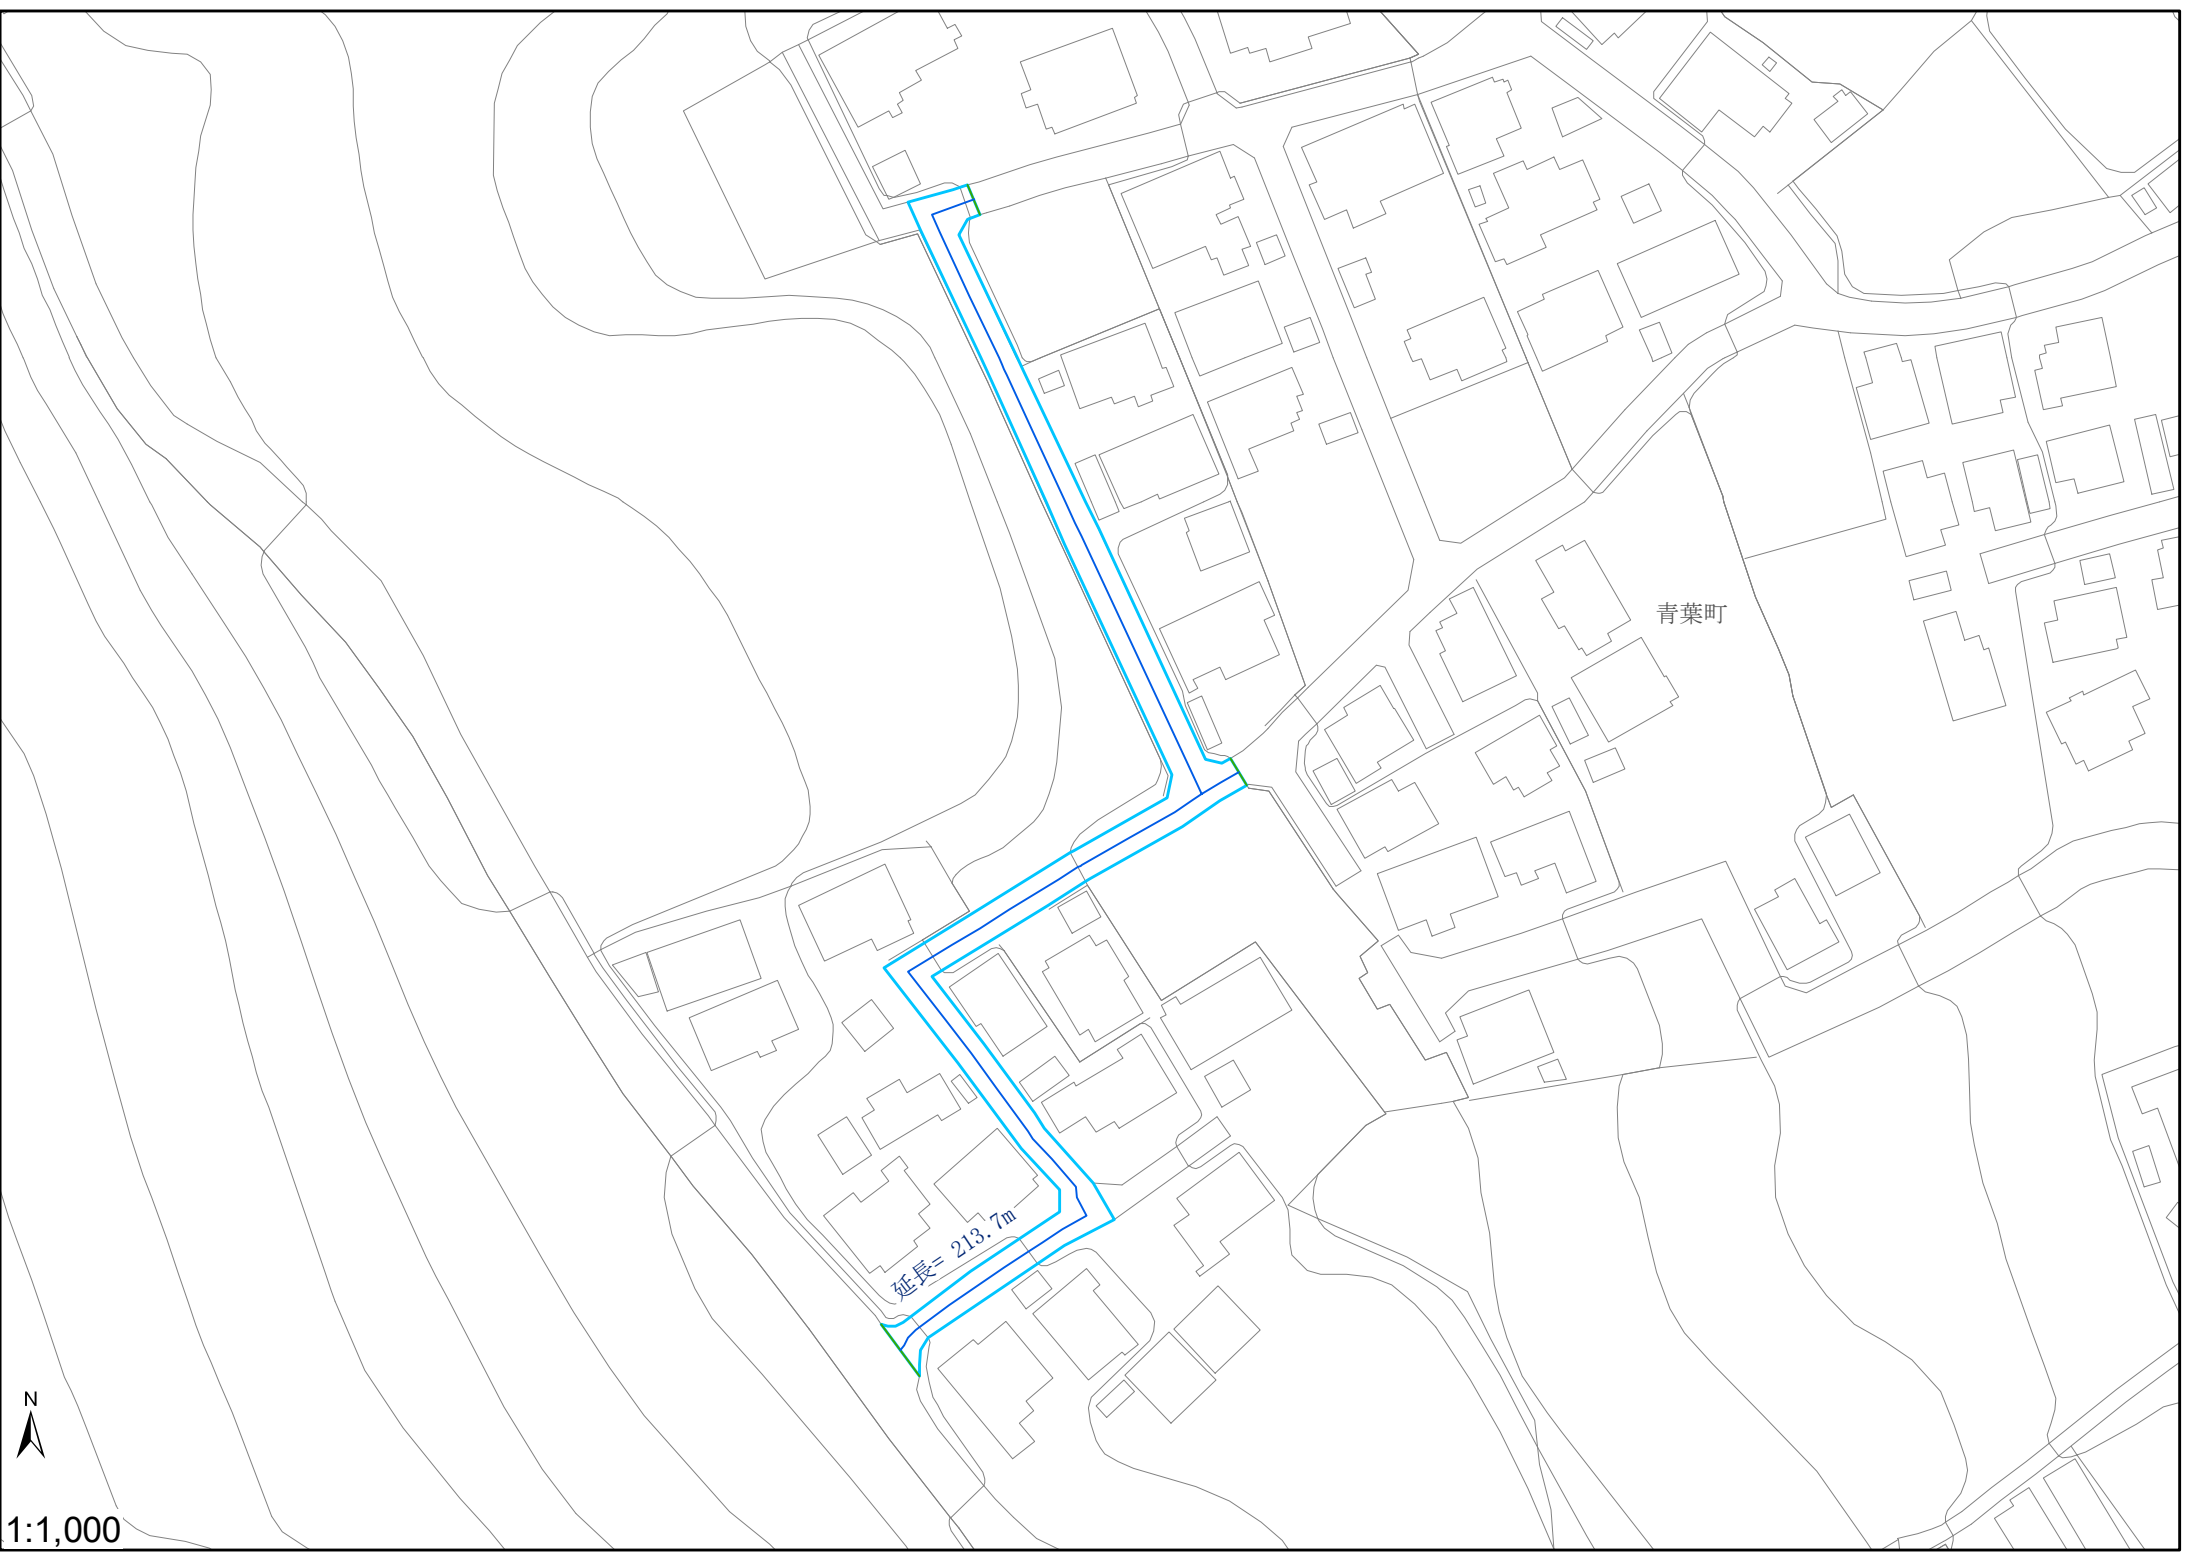

青葉町

延長= 213.7m



1:1,000