



指 定 道 路 調 書

整理番号	152	指定道路図対象番号	58建第1089号	指定道路の種類	5号道路
指定の年月日	S58. 4. 27	指定道路の延長 (m)	425. 3	指定道路の幅員 (m)	4. 05~4. 1, 4. 05, 4. 1, 4. 03~ 4. 05, 4. 0~ 4. 2, 4. 1, 4. 1~6. 3
指定道路の位置	島原市新田町531-2, 301-1, 4, 295-1, 2, 294-1, 290-1, 316-1, 317-1, 318-1, 307-1, 305-1, 300-1, 319-3, 297-1, 2, 298-3, 296-3, 289-1, 531-1, 530-1, 528-3, 283-1, 280-1, 3, 284-3, 291-1, 293-3, 299				
その他					

<水平距離指定事項>

水平距離指定の年月日	水平距離指定に係る道路の部分の延長		水平距離 (m)	
水平距離指定に係る道路の部分の位置				

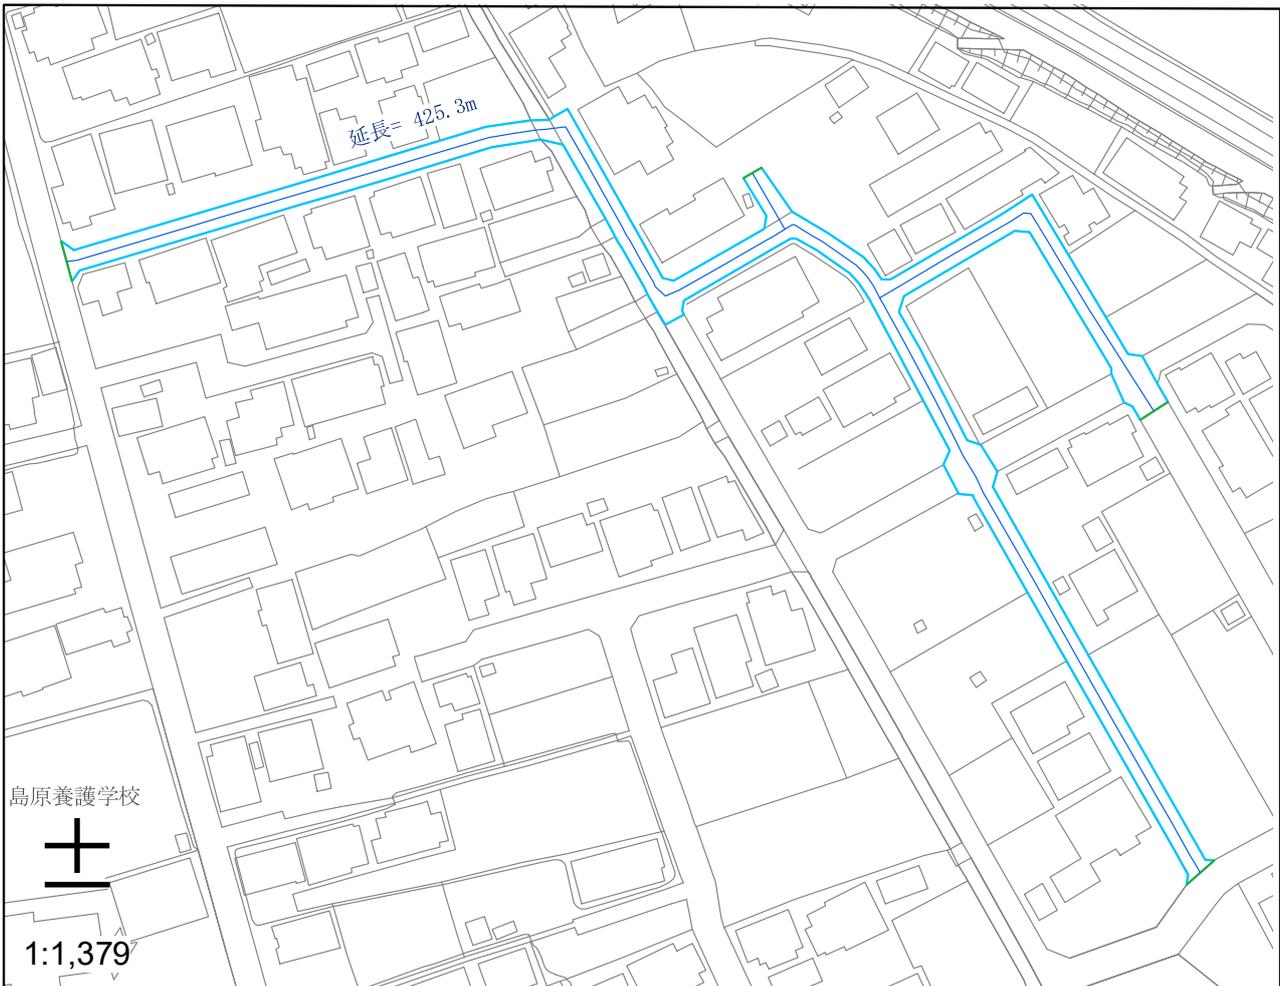

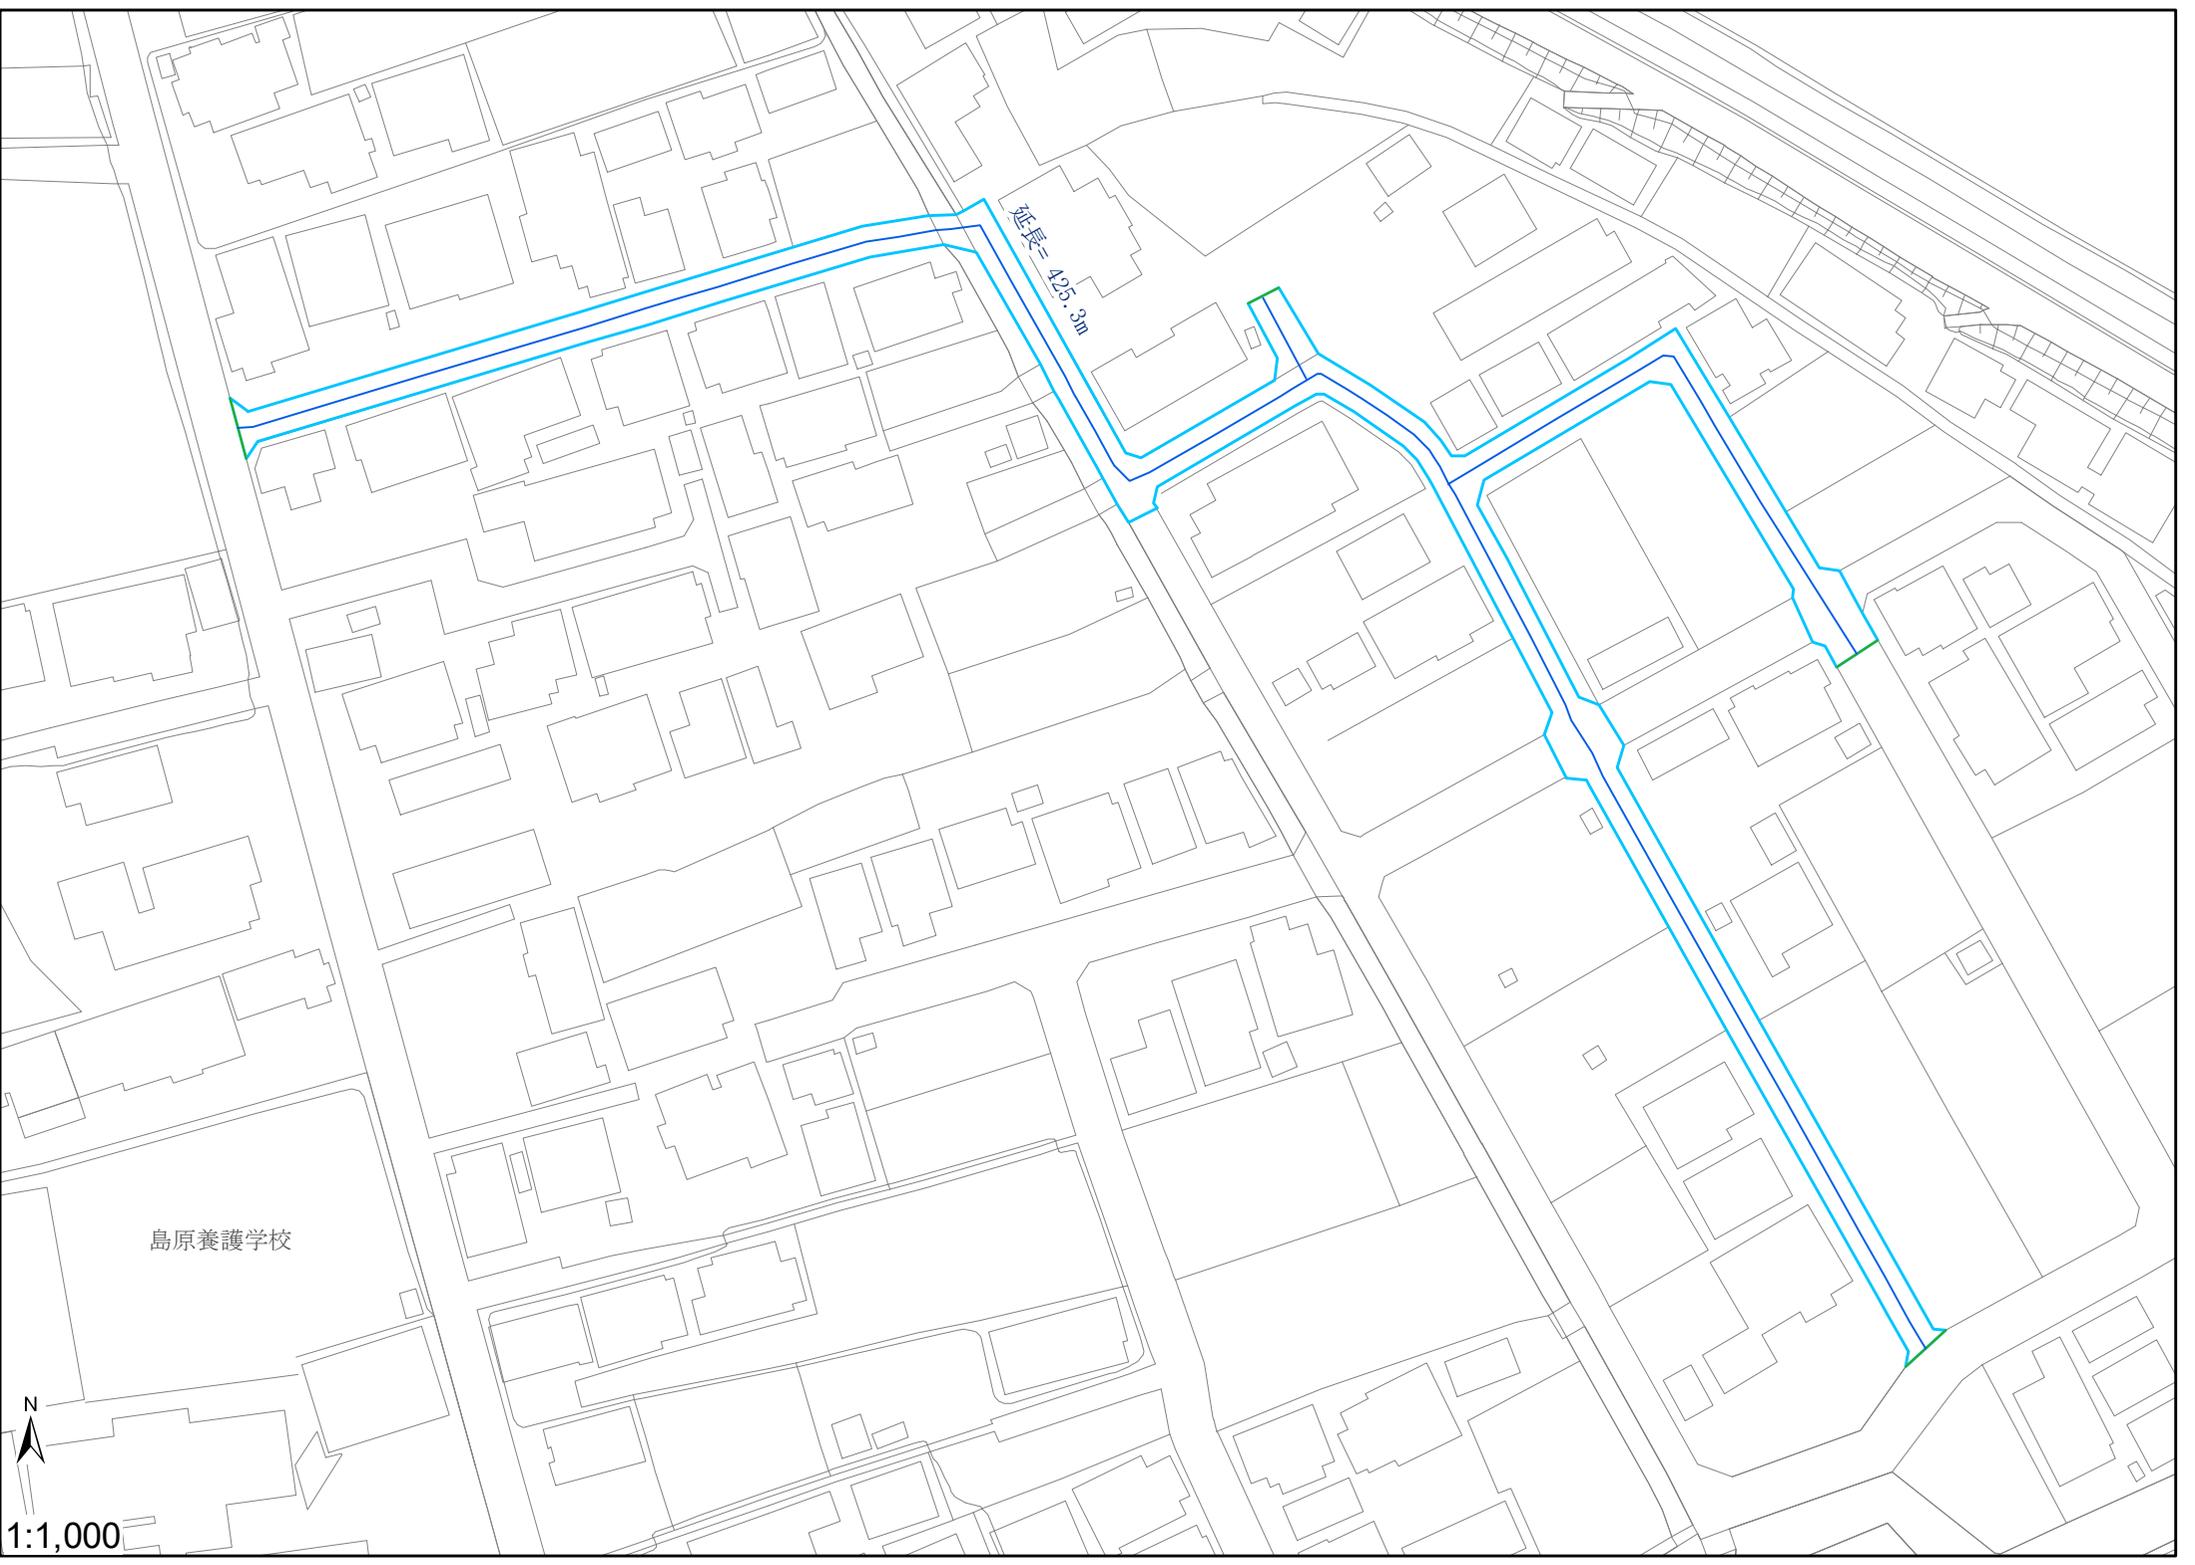

延長= 425.3m

島原養護学校



1:1,000