



指 定 道 路 調 書

整理番号	359	指定道路図対象番号	15島振建第 道-15号	指定道路の種類	5号道路
指定の年月日	H16. 3. 31	指定道路の延長 (m)	211. 0	指定道路の幅員 (m)	4. 85～8. 8
指定道路 の位置	島原市霊南1丁目18-1の一部, 88, 霊南2丁目42, 43の一部, 44, 58の一部, 86の一部, 87, 89, 90				
その他					

< 水平距離指定事項 >

水平距離指 定の年月日		水平距離指定に係る 道路の部分の延長		水平距離 (m)	
水平距離指 定に係る道 路の部分の 位置					

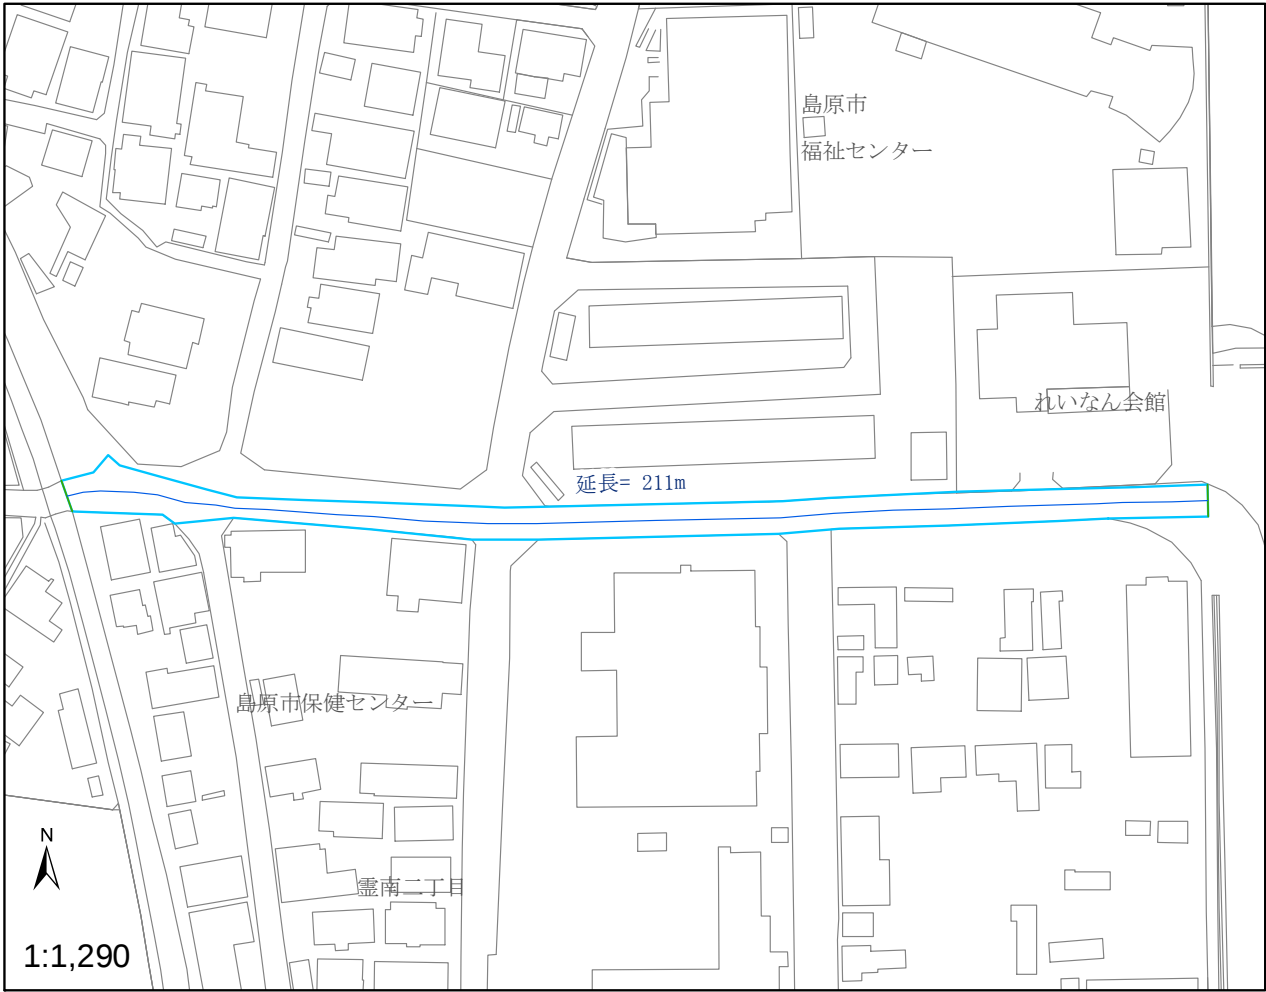

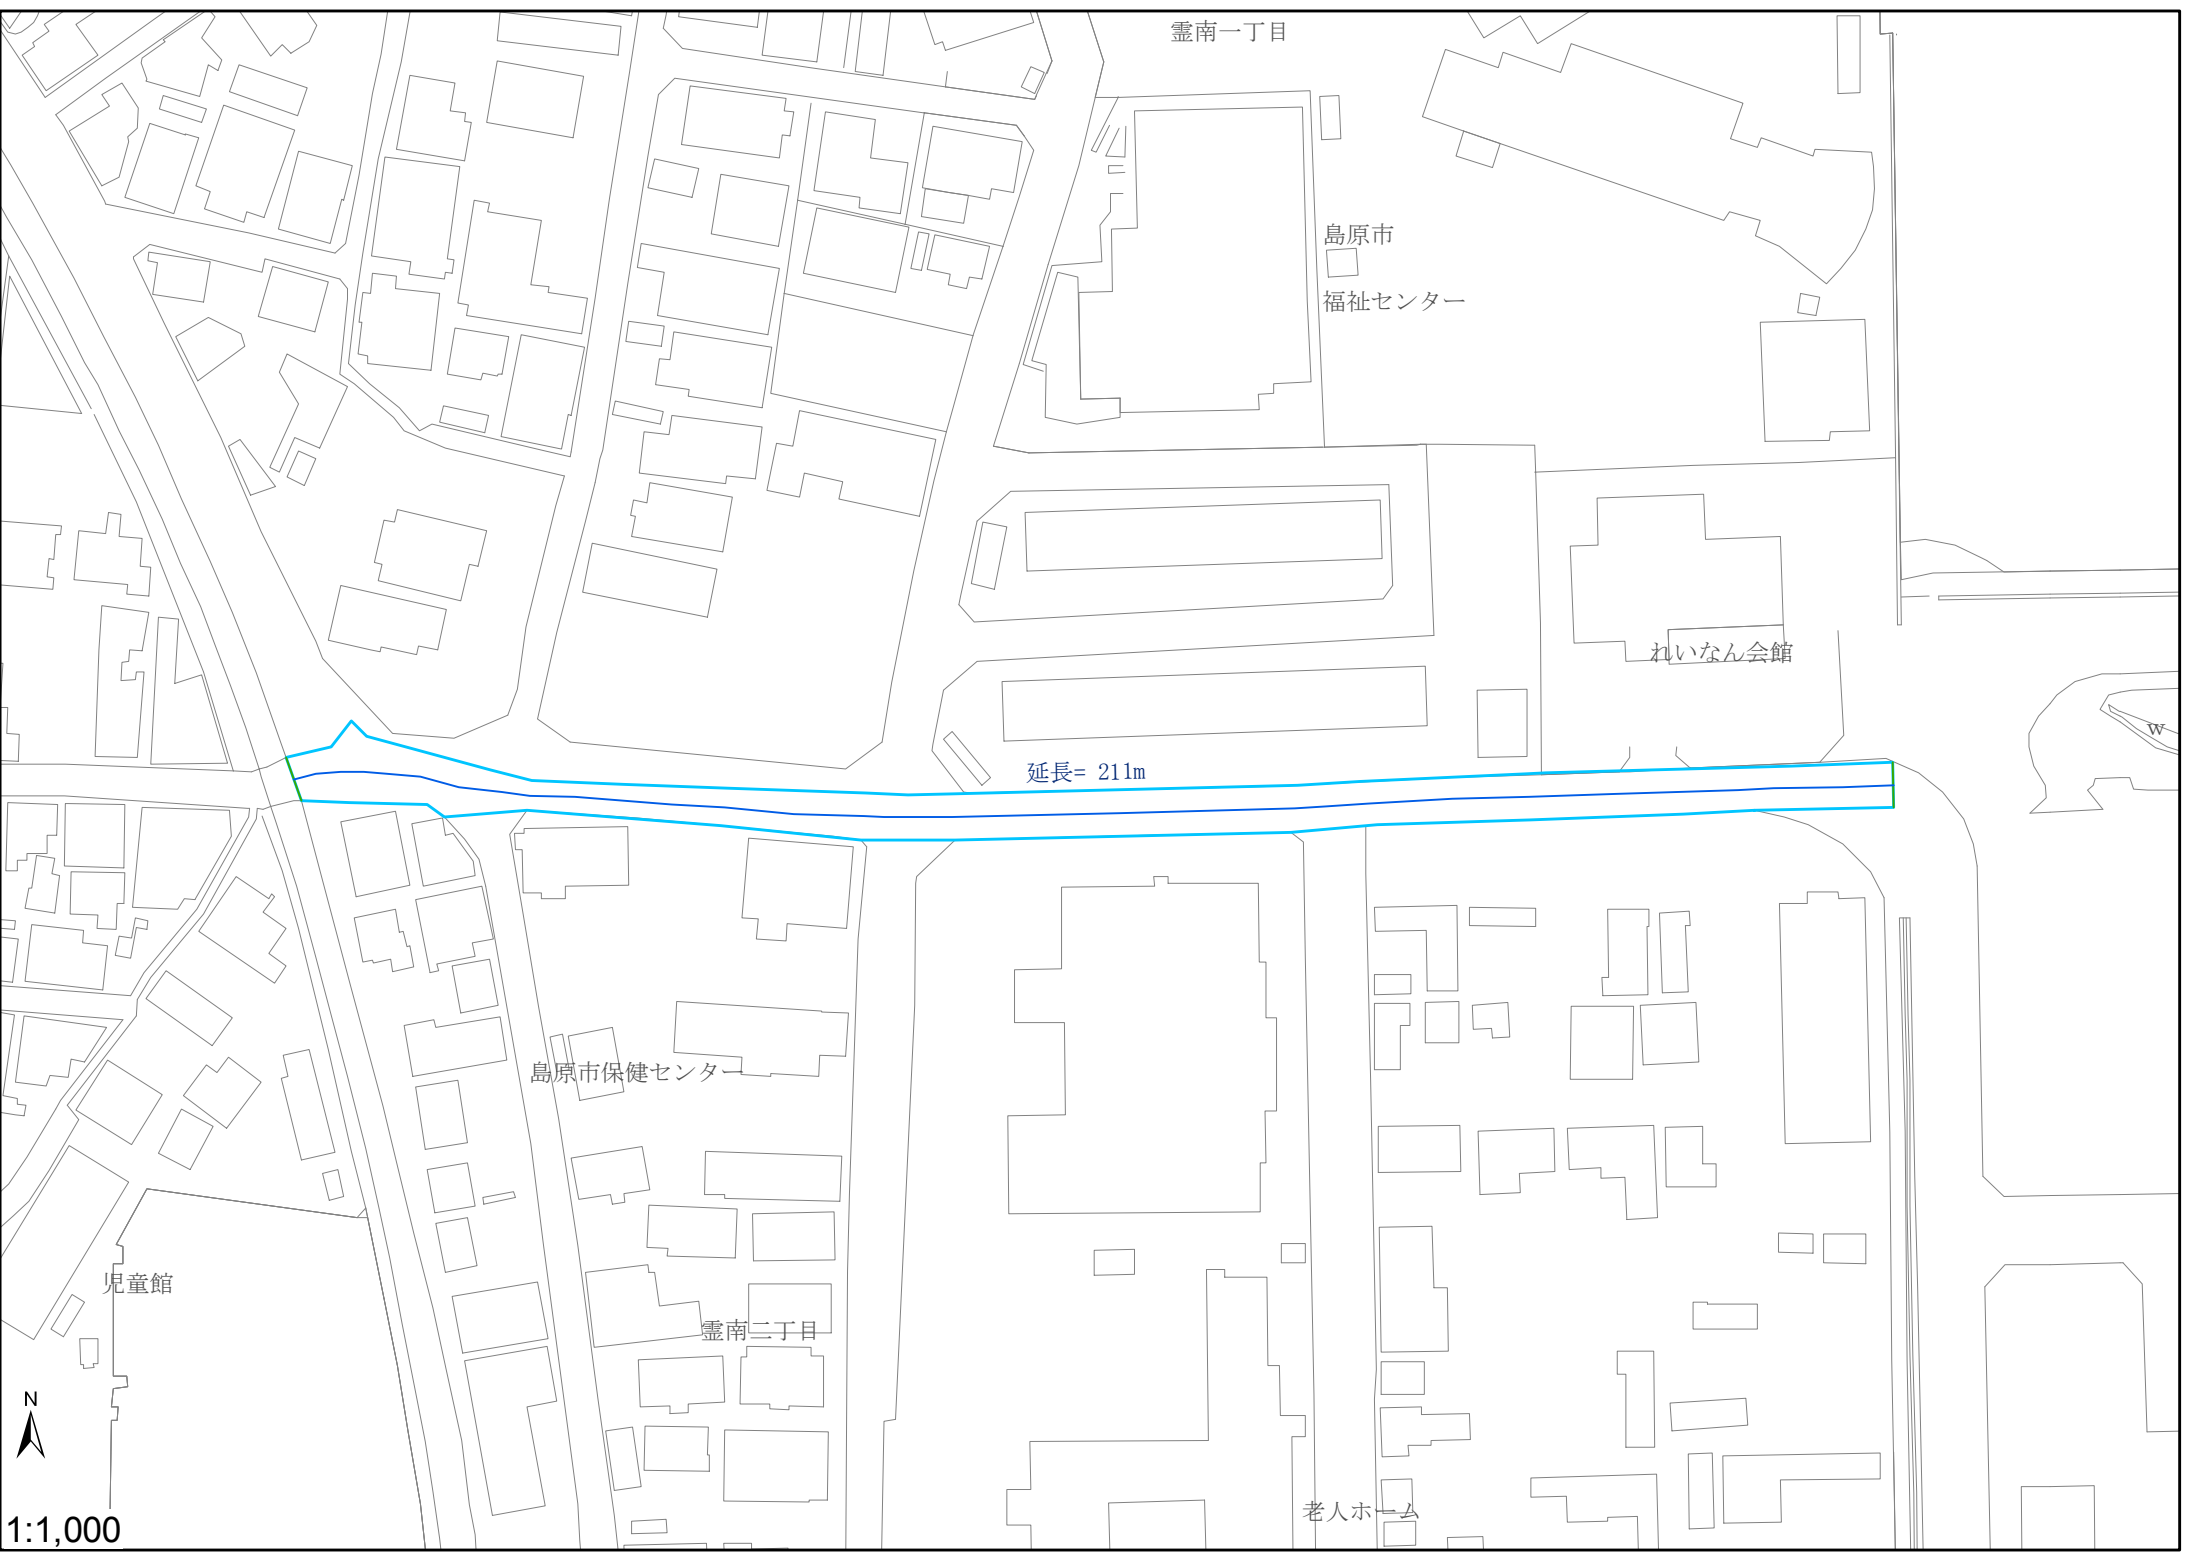

島南一丁目

島原市

福祉センター

れいなん会館

延長= 211m

島原市保健センター

児童館

島南二丁目

老人ホーム



1:1,000