指 定 道 路 調 書

整理番号	292	指定道路図対象番号	A-557	指定道路の種類	二項道路
指定の年月日	S.62.8.28	指定道路の延長 (m)	303.50	指定道路の幅員(m)	4.0
指定道路の位置	起点右	上の原一丁目6275-1	終点右	上の原一丁目6470-3	
	起点左	上の原二丁目6414	終点左	上の原二丁目6450-3	
その他	公	既存幅員(m)	2.00～3.20		

＜水平距離指定事項＞

水平距離指定の年月日		水平距離指定に係る道路の部分の延長		水平距離(m)	
水平距離指定に係る道路の部分の位置	起点右		終点右		
	起点左		終点左		

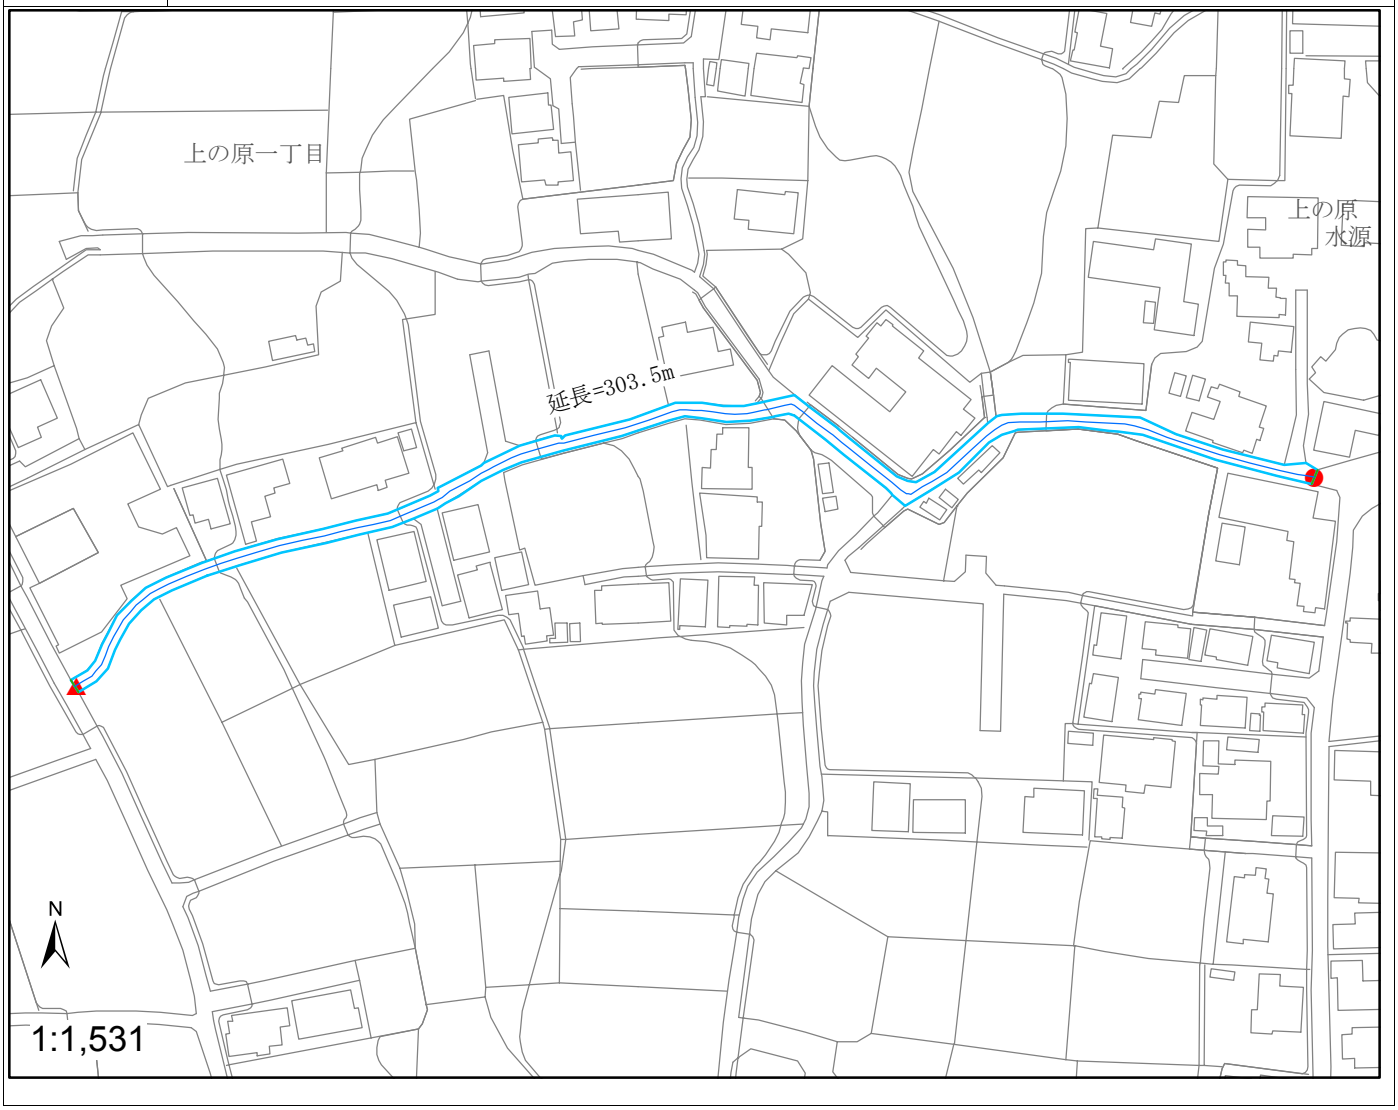

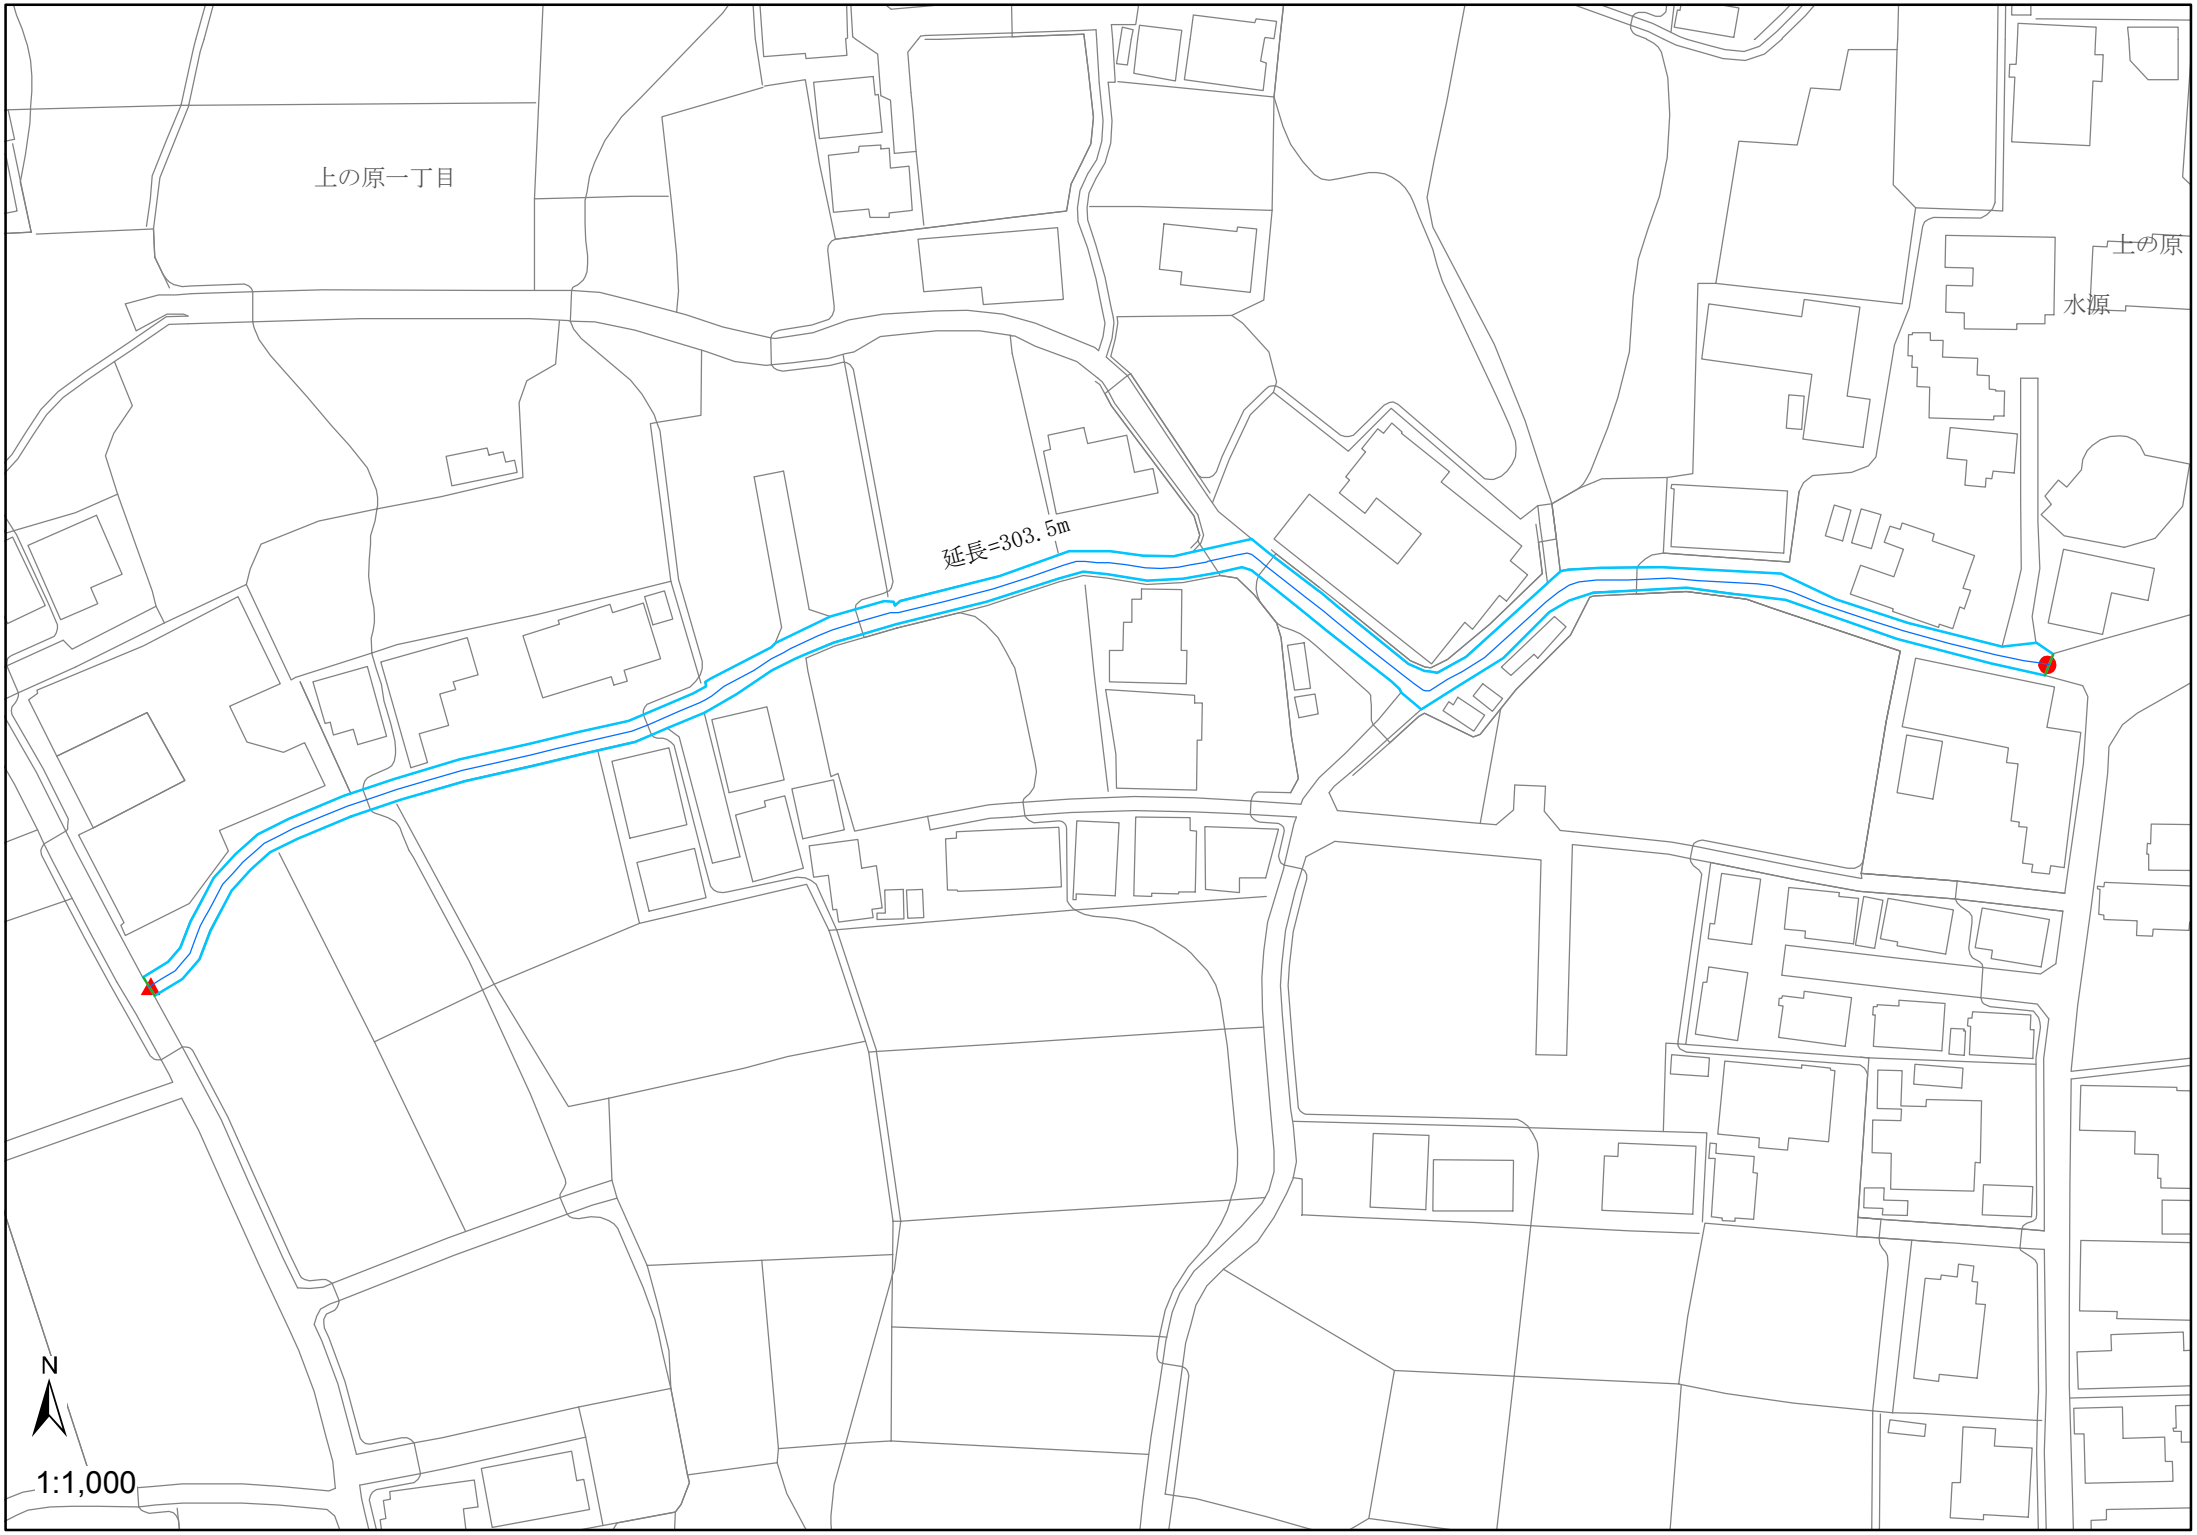
上の原一丁目
上の原
水源
延長=303.5m
N
1:1,000